

MAPY ZASADNICZEJ

Nr ark. mapy.....

powiat rawski

Rawa Mazowiecka

Wydano do celów opiniodawczych


GG.II.6642 1242 2014

Poświadcza się zgodność niniejszej kopii państwowego zasobu geodezyjnego i kartograficznego

Organ prowadzący państwowy zasób geodezyjny i kartograficzny	STAROS
Identyfikator ewidencyjny materiału zasobu	P. 1013. ...

Data Wydania Koppii


29.0

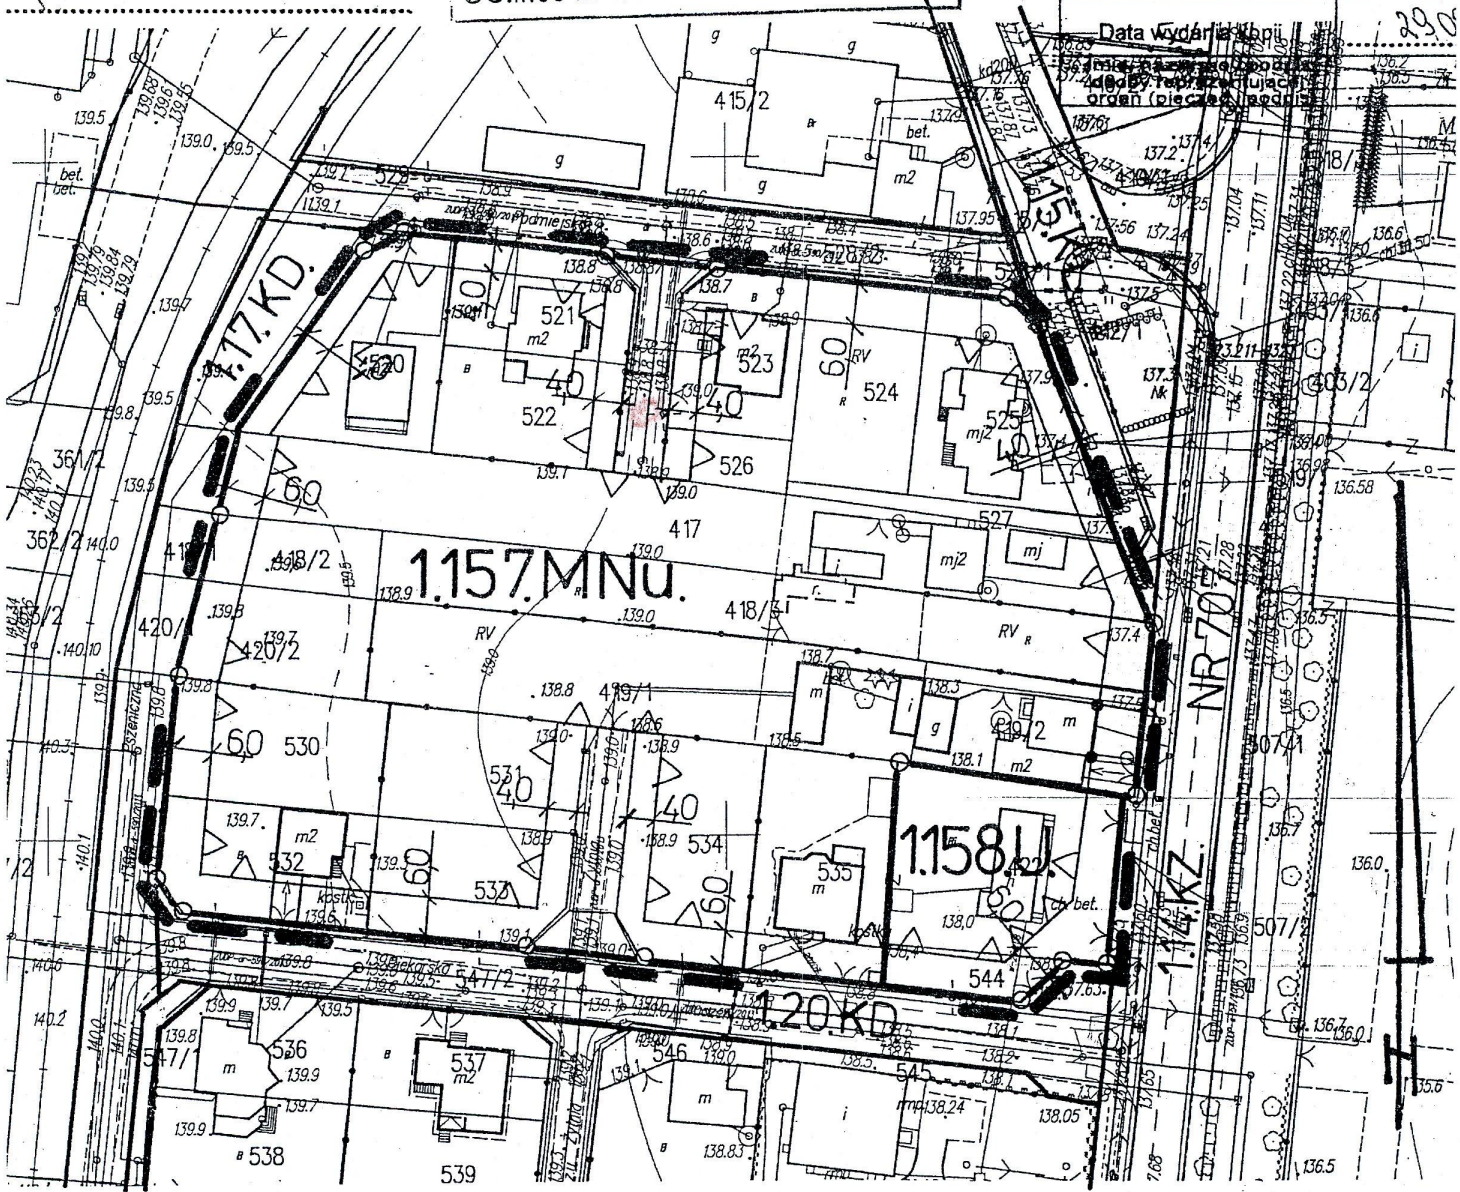

OBJAŚNIENIA OZNACZEŃ PRZEZNACZENIA TERENU W OTOCZENIU OBSZARU ZMIANY PLANU MIEJSCOWEGO


Oznaczenie	Przeznaczenie terenu
KD	Tereny komunikacji - ulica dojazdowa.
KL	Tereny komunikacji - ulica lokalna.
KZ	Tereny komunikacji - ulica zbiorcza.

Skala liniowa

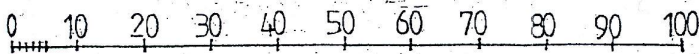

zgodność niniejszej kopii materiału
z oryginałem w postaci geodezyjnego i kartograficznego

zawód: geodeta
nazwa: STAROSTA RAWSKI
numer: P. 1013

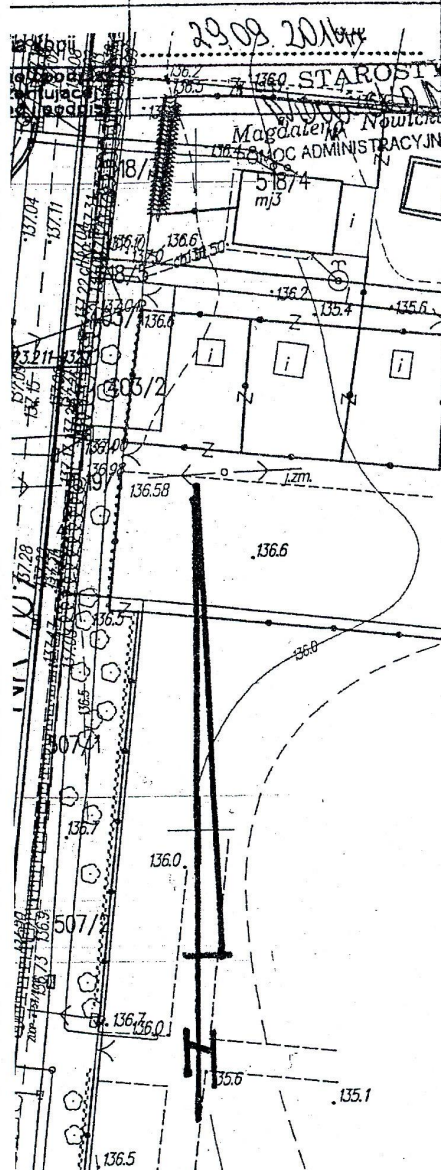

**MIEJSCOWY PLAN ZAGOSPODAROWANIA PRZESTRZENNEGO
MIASTA RAWY MAZOWIECKIEJ**

Rysunek zmiany planu Nr 192 Skala 1:1000
Obszar w rejonie ulicy Żytniej i Skierniewickiej
Załącznik Nr 1 do Uchwały Nr XIII/93/16
Rady Miasta Rawa Mazowiecka z dnia 28 stycznia 2015r.

LEGENDA

Oznaczenie	Określenie oznaczenia
1.157.MNu	Oznaczenie terenów symbolem cyfrowym i symbolem przeznaczenia terenu.
	Linia rozgraniczająca tereny o różnym przeznaczeniu lub różnych zasadach zagospodarowania, która jest granicą obszaru objętego zmianą planu miejscowego.
	Punkty identyfikacyjne przebiegu linii rozgraniczających tereny o różnym przeznaczeniu lub różnych zasadach zagospodarowania.
	Linia zabudowy - nieprzekraczalna.
	Punkty identyfikacyjne przebiegu linii zabudowy.
	Zwymiarowanie linii zabudowy w metrach.
Nr 707	Oznaczenie drogi wojewódzkiej.
MNu	Tereny zabudowy mieszkaniowej jednorodzinnej z usługami.
U	Tereny zabudowy usługowej.

WYRYS

z rysunku studium uwarunkowań i kierunków
zagospodarowania przestrzennego Miasta Rawa Mazowiecka
Skala 1 : 5 000

--- granice obszaru objętego zmianą planu miejscowego

OBJAŚNIENIA OZNACZEŃ NA WYRYSIE Z RYSUNKU STUDIUM

BM3	Obszary zabudowy o dominującej formie zabudowy mieszkaniowej wielorodzinnej z zabudowa mieszkaniową jednorodziną, usługami i zakładami produkcyjnymi nieuciążliwymi.
-----	--




świadczą się zgodność niniejszej kopii z materiałem
istotowego zasobu geodezyjnego i kartograficznego

Organ prowadzący Instytut Zasobów Geodezyjny i Kartograficzny	STAROSTA RAWSKI
Identyfikator ewidencyjny materiału zasobu	P. 1013
Data wydania kopii	29.09.2014r.
Tytuł, nazwisko i podpis osoby reprezentującej organ (pieczęć i podpis)	Z up. Starosta Magdalena Nowicka POMOC ADMINISTRACYJNA

GG.II.6642 2014 2014


OBJAŚNIENIA OZNACZEŃ NA WYRYSIE Z RYSUNKU STUDIUM

BP	Obszary o dominującej formie zabudowy techniczno produkcyjnej, składów i magazynów, obsługi komunikacji samochodowej i zaplecza techniczne motoryzacji.
U1(UH)	Obszary o dominującej formie zabudowy usługowej o znaczeniu ponadlokalnym z dopuszczeniem realizacji obiektów handlowych o powierzchni sprzedaży do 2000m ² .
U2	Obszary o dominującej formie zabudowy usługowej o znaczeniu lokalnym.
KSP	Obszary obsługi komunikacji samochodowej i zapleczy technicznych motoryzacji.

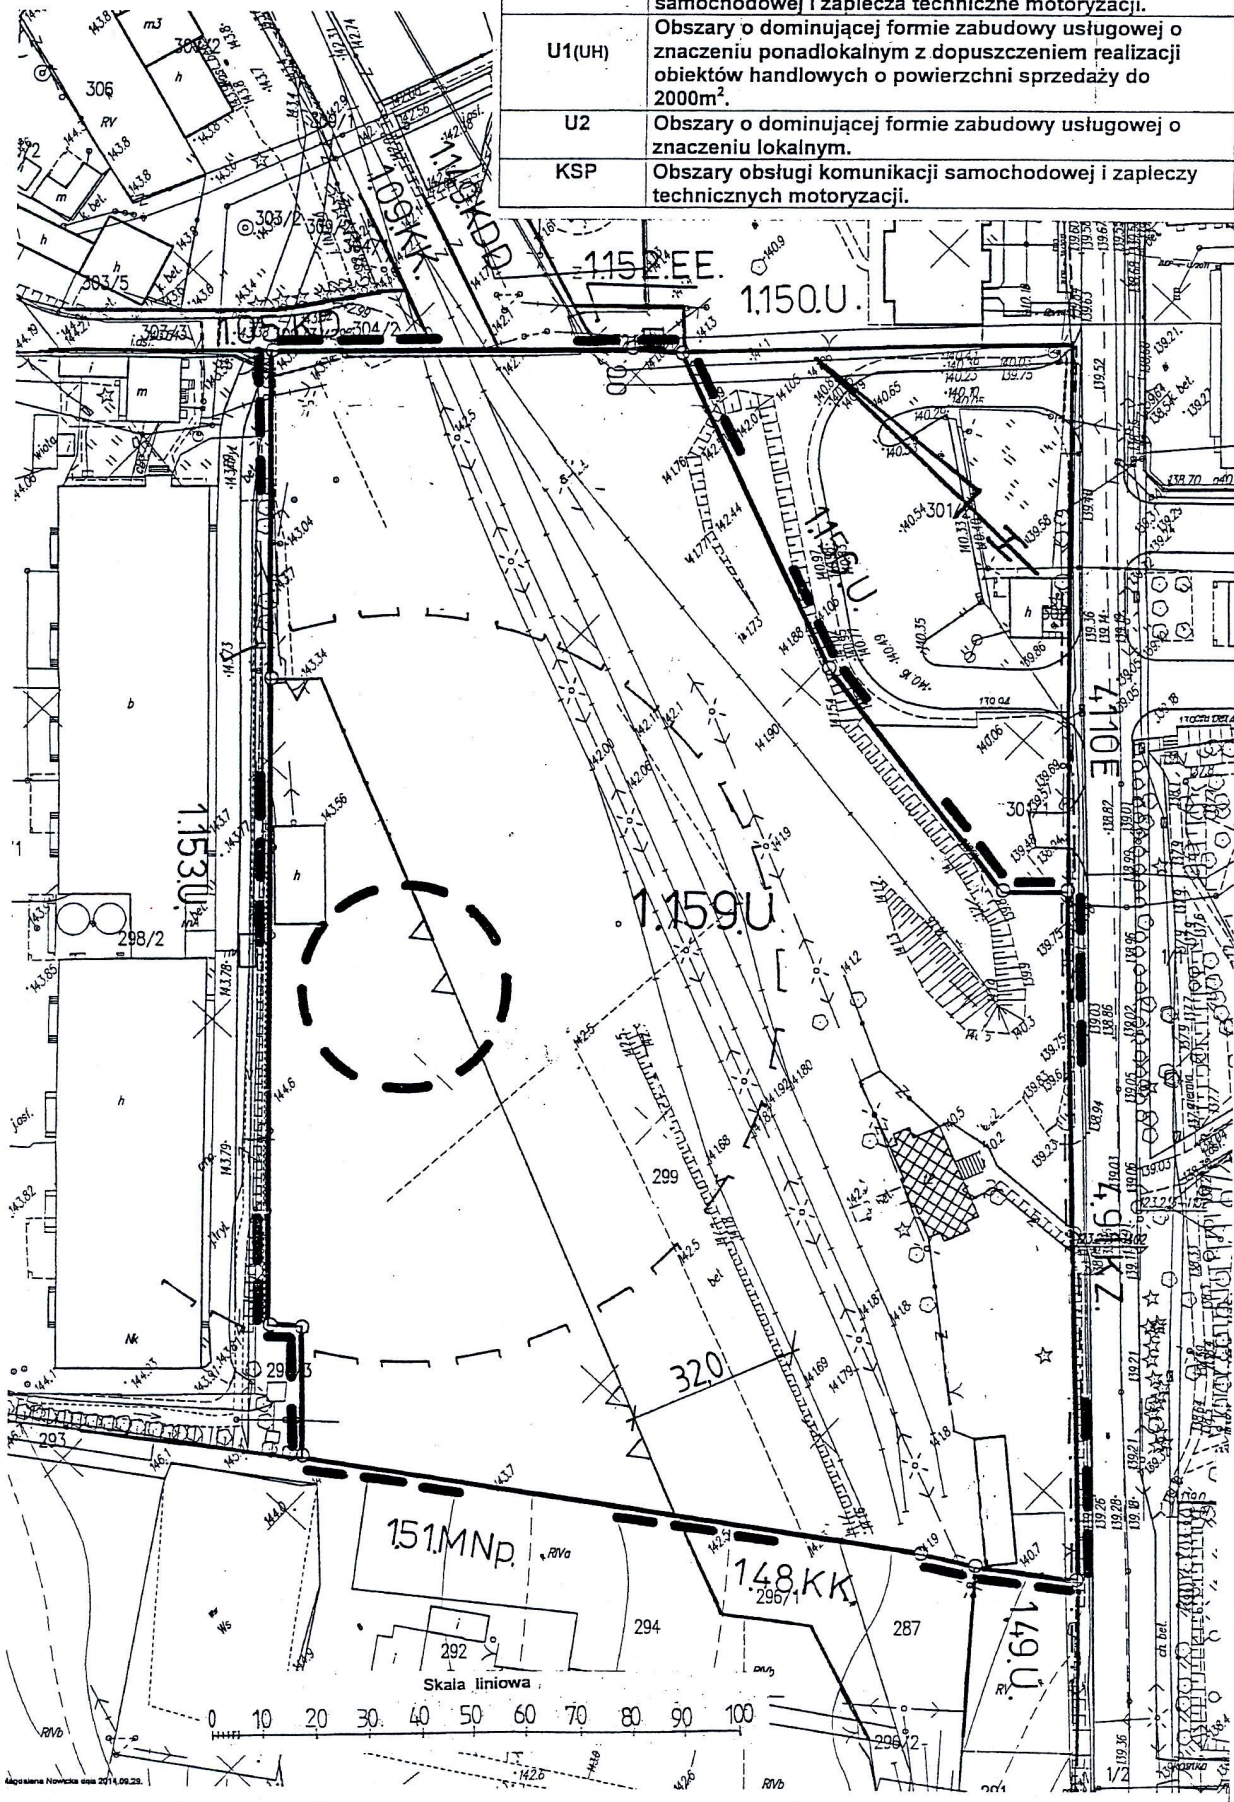

Z RYSUNKU STUDIUM
zabudowy techniczno
ynów, obsługi komunikacji
iczne motoryzacji.
zabudowy usługowej o
puszczeniem realizacji
zchni sprzedaży do

zabudowy usługowej o
amochodowej i zapleczy

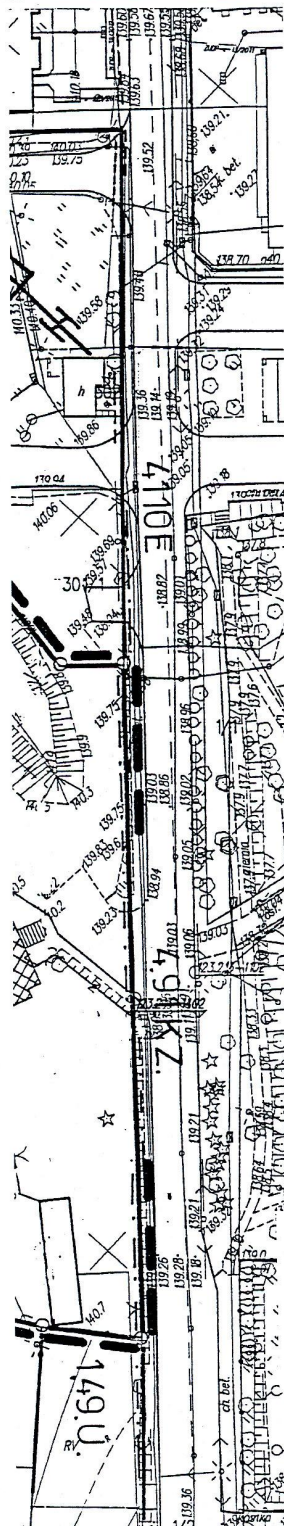

LEGENDA

Oznaczenie	Określenie oznaczenia
1.159.U	Oznaczenie terenów symbolem cyfrowym i symbolem przeznaczenia terenu.
---	Linia rozgraniczająca tereny o różnym przeznaczeniu lub różnych zasadach zagospodarowania, która jest granicą obszaru objętego zmianą planu miejscowego.
○	Punkty identyfikacyjne przebiegu linii rozgraniczających tereny o różnym przeznaczeniu lub różnych zasadach zagospodarowania.
^ ^	Linia zabudowy - nieprzekraczalna.
10.0	Zwymiarowanie linii zabudowy w metrach.
▨	Obiekt wpisany do rejestru zabytków.
⊖	Granica obszaru występowania stanowiska archeologicznego.
⋯	Granica strefy ochrony archeologicznej.
4110E	Oznaczenie drogi powiatowej.
U	Tereny zabudowy usługowej.


OBJAŚNIENIA OZNACZEŃ PRZEZNACZENIA TERENU W OTOCZENIU OBSZARU ZMIANY PLANU MIEJSCOWEGO

Oznaczenie	Przeznaczenie terenu
KD	Tereny komunikacji - ulica dojazdowa.
KDD	Tereny komunikacji - ulica dojazdowa.
KZ	Tereny komunikacji - ulica zbiorcza.
U	Tereny zabudowy usługowej.
KK	Tereny komunikacji - tereny kolejowe.
MNp	Tereny zabudowy mieszkaniowej jednorodzinnej z usługami.
EE	Tereny infrastruktury technicznej - elektroenergetyka.

WYRYS

z rysunku studium uwarunkowań i kierunków
zagospodarowania przestrzennego Miasta Rawa Mazowiecka
Skala 1 : 5 000

--- granice obszaru objętego zmianą planu miejscowego

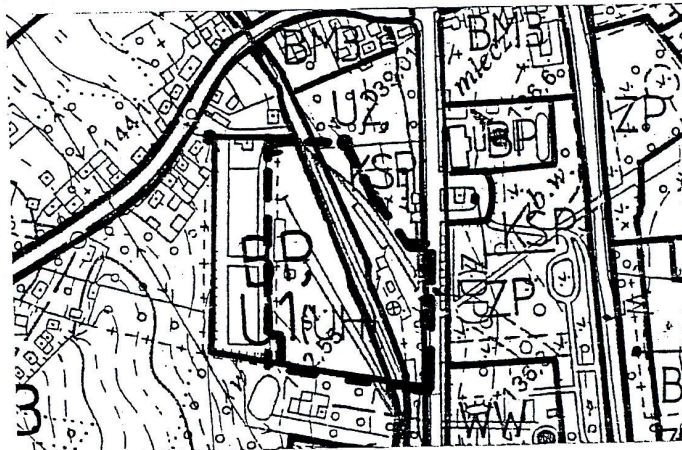

MIEJSCOWY PLAN ZAGOSPODAROWANIA PRZESTRZENNEGO MIASTA RAWY MAZOWIECKIEJ

Rysunek zmiany planu Nr 193

Skala 1:1000

Obszar w rejonie ulicy Kolejowej

Załącznik Nr 2 do Uchwały Nr XIII/93/16

Rady Miasta Rawa Mazowiecka z dnia 28 stycznia 2015r.

Cały obszar zmiany planu miejscowego jest wpisany do rejestru zabytków.

NEK Z MAPY ZASADNICZEJ


Li. 1:1000
Łódzkie
miasto..... *Rawa Mazowiecka*
powiat rawski
2

WYRYS z rysunku studium uwarunkowań i kierunków zagospodarowania przestrzennego Miasta Rawa Mazowiecka Skala 1 : 5 000

granice obszaru objętego zmianą planu miejscowego

.....
ano do celów opiodlawczych

.6642 1272 20M

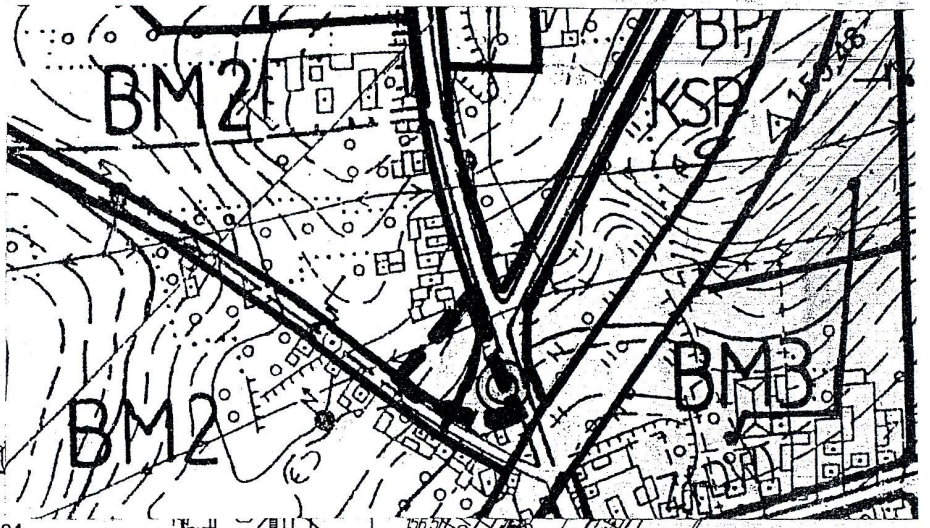

1ków
Mazowiecka
nu miejscowego



55.6
2



**MIEJSCOWY PLAN ZAGOSPODAROWANIA PRZESTRZENNEGO
MIASTA RAWY MAZOWIECKIEJ**

Rysunek zmiany planu Nr 194 Skala 1:1000
Obszar w rejonie ulicy Mszczonowskiej i Kazimierza Wielkiego
Załącznik Nr 3 do Uchwały Nr XIII/93/16
Rady Miasta Rawa Mazowiecka z dnia 28 stycznia 2015r.

LEGENDA

Oznaczenie	Określenie oznaczenia
2.248.U	Oznaczenie terenów symbolem cyfrowym i symbolem przeznaczenia terenu.
— — — — —	Linia rozgraniczająca tereny o różnym przeznaczeniu lub różnych zasadach zagospodarowania, która jest granicą obszaru objętego zmianą planu miejscowego.
— ○ —	Punkty identyfikacyjne przebiegu linii rozgraniczających tereny o różnym przeznaczeniu lub różnych zasadach zagospodarowania.
△ △	Linia zabudowy - nieprzekraczalna.
△ ● △	Punkty identyfikacyjne przebiegu linii zabudowy.
✕ 10,0 ✕	Zwymiarowanie linii zabudowy w metrach.
○	Granica obszaru występowania stanowiska archeologicznego.
U	Tereny zabudowy usługowej.
KDL	Tereny dróg publicznych - droga (ulica) lokalna.


**OBJAŚNIENIA OZNACZEŃ PRZEZNACZENIA TERENU W OTOCZENIU
OBSZARU ZMIANY PLANU MIEJSCOWEGO**

Oznaczenie	Przeznaczenie terenu
KL	Tereny komunikacji - ulica lokalna.
KZ	Tereny komunikacji - ulica zbiorcza.
Mu	Tereny zabudowy mieszkaniowej z usługami.

OBJAŚNIENIA OZNACZEŃ NA WYRYSIE Z RYSUNKU STUDIUM

BM2	Obszary zabudowy o dominującej formie zabudowy mieszkaniowej wielorodzinnej z zabudowa mieszkaniową jednorodzinną, usługami i zakładami produkcyjnymi nie nieuciążliwymi.
-----	---

Skala liniowa

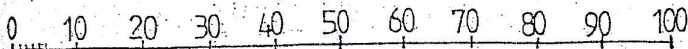

Poświadczam się zgodność niniejszej kopii materiału państwowego zasobu geodezyjnego i kartograficznego

Organ prowadzący państwowy zasób geodezyjny i kartograficzny	STAROSTA RAWSKI
Identyfikator ewidencyjny materiału zasobu	P. 1013.
Data wydania kopii	29 09 2014
Imię, nazwisko i podpis osoby reprezentującej organ (pieczęć i podpis)	Z up. STAROSTY Magdalena Nowicka POMOC ADMINISTRACYJNA

**MIEJSCOWY PLAN ZAGOSPODAROWANIA PRZESTRZENNEGO
MIASTA RAWY MAZOWIECKIEJ**

Rysunek zmiany planu Nr 195

Skala 1:1000

Obszar w rejonie ulicy Cmentarnej i Słowackiego

Załącznik Nr 4


do Uchwały Nr XIII/93/16

Rady Miasta Rawa Mazowiecka z dnia 28 stycznia 2015r.

.....
.....
Y

ka
NA

100

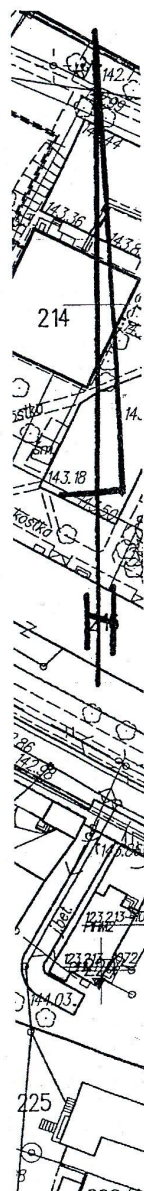

LEGENDA

Oznaczenie	Określenie oznaczenia
4.406.KSg	Oznaczenie terenów symbolem cyfrowym i symbolem przeznaczenia terenu.
==	Linia rozgraniczająca tereny o różnym przeznaczeniu lub różnych zasadach zagospodarowania, która jest granicą obszaru objętego zmianą planu miejscowego.
—○—	Punkty identyfikacyjne przebiegu linii rozgraniczających tereny o różnym przeznaczeniu lub różnych zasadach zagospodarowania.
△△	Linia zabudowy - nieprzekraczalna.
△●△	Punkty identyfikacyjne przebiegu linii zabudowy.
KSg	Tereny komunikacji - garaże.

**OBJAŚNIENIA OZNACZEŃ PRZEZNACZENIA TERENU W OTOCZENIU
OBSZARU ZMIANY PLANU MIEJSCOWEGO**

Oznaczenie	Przeznaczenie terenu
KL	Tereny komunikacji - ulica lokalna.
KD	Tereny komunikacji - ulica dojazdowa.
KDW	Tereny dróg wewnętrznych.
MW	Tereny zabudowy mieszkaniowej wielorodzinnej.
MNu	Tereny zabudowy mieszkaniowej jednorodzinnej z usługami.
PU	Tereny produkcyjno-usługowe i magazynowo-składowe.
U	Tereny użyteczności publicznej.
EE	Tereny infrastruktury technicznej - elektroenergetyka.

OBJAŚNIENIA OZNACZEŃ NA WYRYSIE Z RYSUNKU STUDIUM

BM1	Obszary zabudowy o dominującej formie zabudowy mieszkaniowej z usługami i zakładami produkcyjnymi nieuciążliwymi.
-----	---

WYRYS

z rysunku studium uwarunkowań i kierunków
zagospodarowania przestrzennego Miasta Rawa Mazowiecka
Skala 1 : 5 000

--- granice obszaru objętego zmianą planu miejscowego





WYCINEK Z MAPY ZASADNICZEJ


w SKALI 1:1000 Nr ark. mapy
 woj. łódzkie powiat rawski
 gmina / miasto RANKA NAZAROWIECKA
 obręb h

Poświadczam zgodność niniejszej kopii materiału państwowego zasobu geodezyjnego i kartograficznego	
Organ prowadzący państwowy zasób geodezyjny i kartograficzny	STAROSTA RAWSKI
Identyfikator ewidencyjny materiału zasobu	P. 1013.
Data wydania kopii	<u>29.09.2014</u>
Imię, nazwisko i podpis osoby reprezentującej organ (pieczęć i podpis)	Z up. STAROSTY <u>Magdalena Nowicka</u> POMOC ADMINISTRACYJNA

Wydano do celów opiniodawczych

GG.II.6642 1272 2014

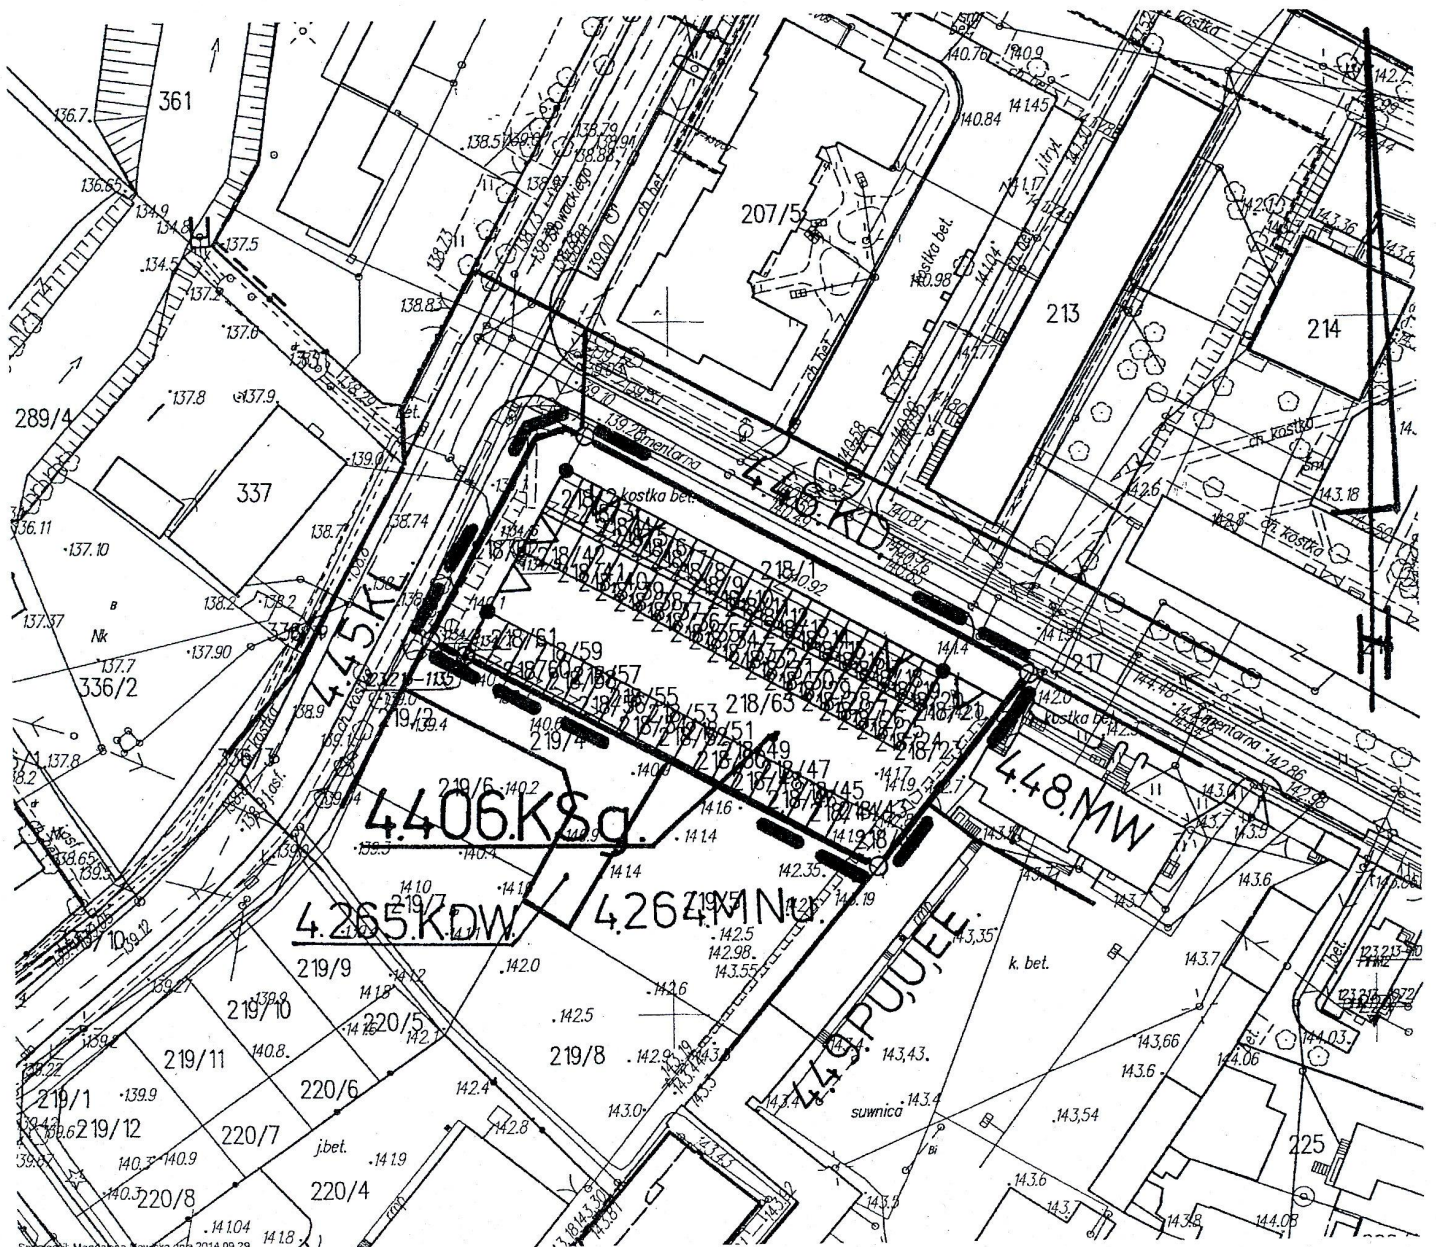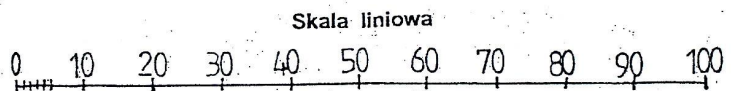

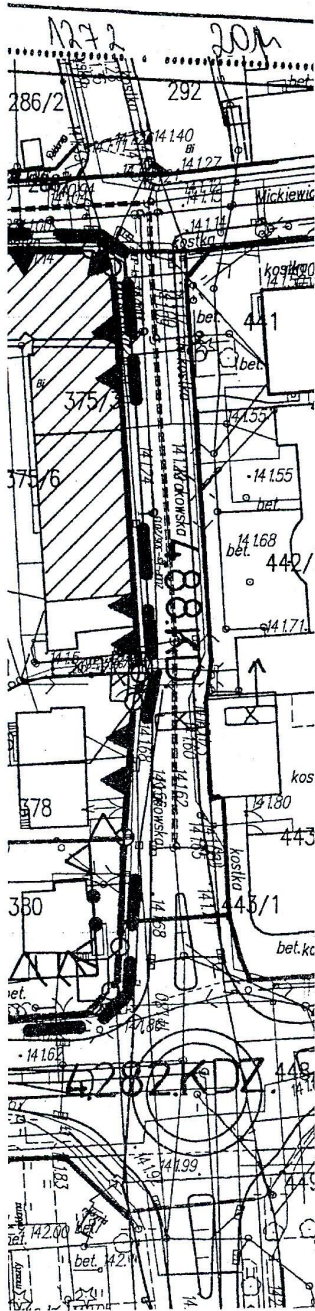

**MIEJSCOWY PLAN ZAGOSPODAROWANIA PRZESTRZENNEGO
MIASTA RAWY MAZOWIECKIEJ**

Rysunek zmiany planu Nr 196

Skala 1:1000

Obszar w rejonie ulicy Mickiewicza i Krakowskiej

Załącznik Nr 5

do Uchwały Nr XIII/93/16

Rady Miasta Rawa Mazowiecka z dnia 28 stycznia 2015r.

LEGENDA

Oznaczenie	Określenie oznaczenia
4.407.Mu	Oznaczenie terenów symbolem cyfrowym i symbolem przeznaczenia terenu.
	Linia rozgraniczająca tereny o różnym przeznaczeniu lub różnych zasadach zagospodarowania, która jest granicą obszaru objętego zmianą planu miejscowego.
	Punkty identyfikacyjne przebiegu linii rozgraniczających tereny o różnym przeznaczeniu lub różnych zasadach zagospodarowania.
	Linia zabudowy - nieprzekraczalna.
	Linia zabudowy - obowiązująca.
	Punkty identyfikacyjne przebiegu linii zabudowy.
	Obiekt wpisany do ewidencji zabytków.
	Granica strefy ścisłej ochrony konserwatorskiej.
4152E	Oznaczenie drogi powiatowej.
Mu	Tereny zabudowy mieszkaniowej z usługami.

**OBJAŚNIENIA OZNACZEŃ PRZEZNACZENIA TERENU W OTOCZENIU
OBSZARU ZMIANY PLANU MIEJSCOWEGO**

Oznaczenie	Przeznaczenie terenu
KD	Tereny komunikacji - ulica dojazdowa.
KZ	Tereny komunikacji - ulica zbiorcza.
KDZ	Tereny dróg publicznych - droga (ulica) zbiorcza.


OBJAŚNIENIA OZNACZEŃ NA WYRYSIE Z RYSUNKU STUDIUM

U2	Obszary o dominującej formie zabudowy usługowej o znaczeniu lokalnym.
BM1	Obszary zabudowy o dominującej formie zabudowy mieszkaniowej z usługami i zakładami produkcyjnymi nieuciążliwymi.

ność niniejszej kopii materiału
i geodezyjnego i kartograficznego

aficzny	STAROSTA RAWSKI
cyjny	P. 1013.
iii	29.09.2014r
idpis acej dps)	Z up. STAROSTY Magdalena Nowicka POMOC ADMINISTRACYJNA

Skala liniowa

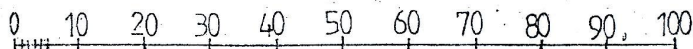

WYCINEK Z MAPY ZASADNICZEJ

Wydano do celów opiniodawczych


GG.II.6642 1272

SKALA 1:1000

Nr ark. mapy.....

woj. łódzkie


powiat rawski

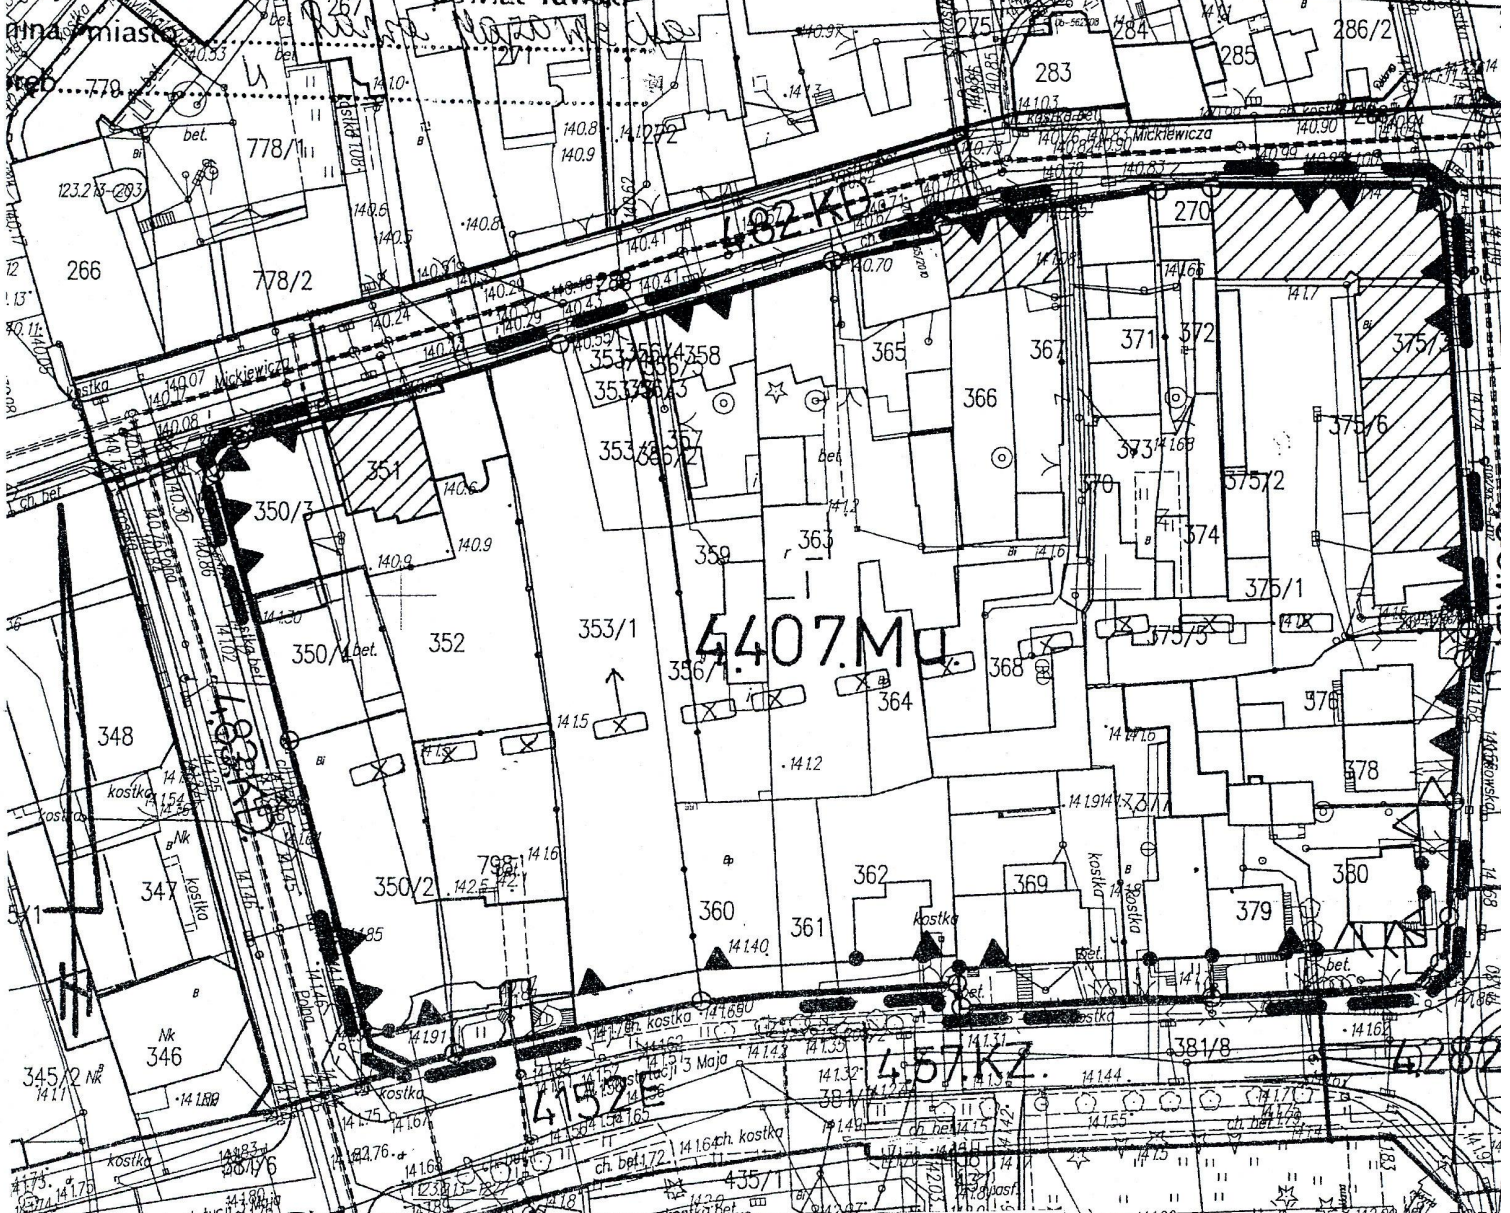

WYRYS

z rysunku studium uwarunkowań i kierunków zagospodarowania przestrzennego Miasta Rawa Mazowiecka
Skala 1 : 5 000

--- granice obszaru objętego zmianą planu miejscowego

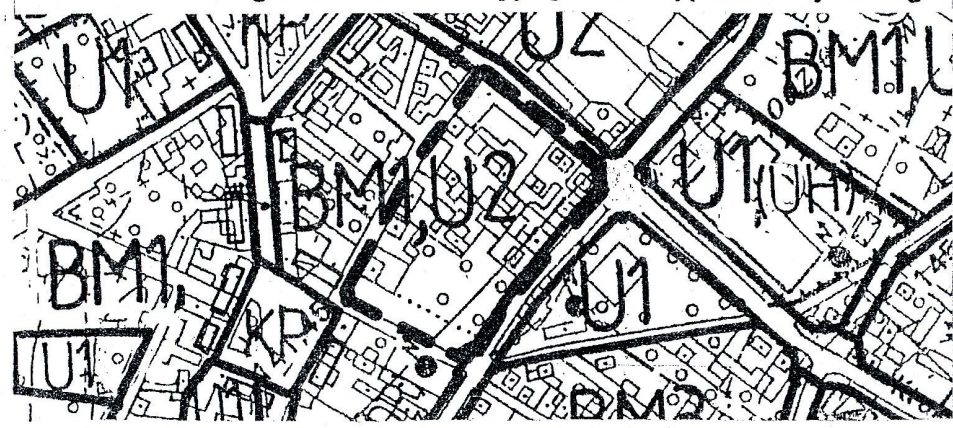

Poświadczam zgodność niniejszej kopii państwowego zasobu geodezyjnego i kartograficznego

Organ prowadzący państwowy zasób geodezyjny i kartograficzny **STARC**

Identyfikator ewidencyjny materiału zasobu **P. 1013.**

Data wydania kopii

Imię, nazwisko i podpis osoby reprezentującej organ (pieczęć i podpis) **Z. W.**
Magr. PGMC

**MIEJSCOWY PLAN ZAGOSPODAROWANIA PRZESTRZENNEGO
MIASTA RAWY MAZOWIECKIEJ**

Rysunek zmiany planu Nr 197

Skala 1:1000

Obszar w rejonie ulicy Południowej i Reymonta

Załącznik Nr 6

do Uchwały Nr XIII/93/16

Rady Miasta Rawa Mazowiecka z dnia 28 stycznia 2015r.

LEGENDA

Oznaczenie	Określenie oznaczenia
4.408.U	Oznaczenie terenów symbolem cyfrowym i symbolem przeznaczenia terenu.
— — —	Linia rozgraniczająca tereny o różnym przeznaczeniu lub różnych zasadach zagospodarowania, która jest granicą obszaru objętego zmianą planu miejscowego.
— ○ —	Punkty identyfikacyjne przebiegu linii rozgraniczających tereny o różnym przeznaczeniu lub różnych zasadach zagospodarowania.
△ △	Linia zabudowy - nieprzekraczalna.
U	Tereny zabudowy usługowej.

**OBJAŚNIENIA OZNACZEŃ PRZEZNACZENIA TERENU W OTOCZENIU
OBSZARU ZMIANY PLANU MIEJSCOWEGO**

Oznaczenie	Przeznaczenie terenu
KL	Tereny komunikacji - ulica lokalna.
KZ	Tereny komunikacji - ulica zbiorcza.
M	Tereny zabudowy mieszkaniowej.
U	Tereny użyteczności publicznej.

OBJAŚNIENIA OZNACZEŃ NA WYRYSIE Z RYSUNKU STUDIUM


BM1	Obszary zabudowy o dominującej formie zabudowy mieszkaniowej z usługami i zakładami produkcyjnymi nieuciążliwymi.
-----	---

WYRYS

z rysunku studium uwarunkowań i kierunków
zagospodarowania przestrzennego Miasta Rawa Mazowiecka

Skala 1 : 5 000

— — — — — granice obszaru objętego zmianą planu miejscowego

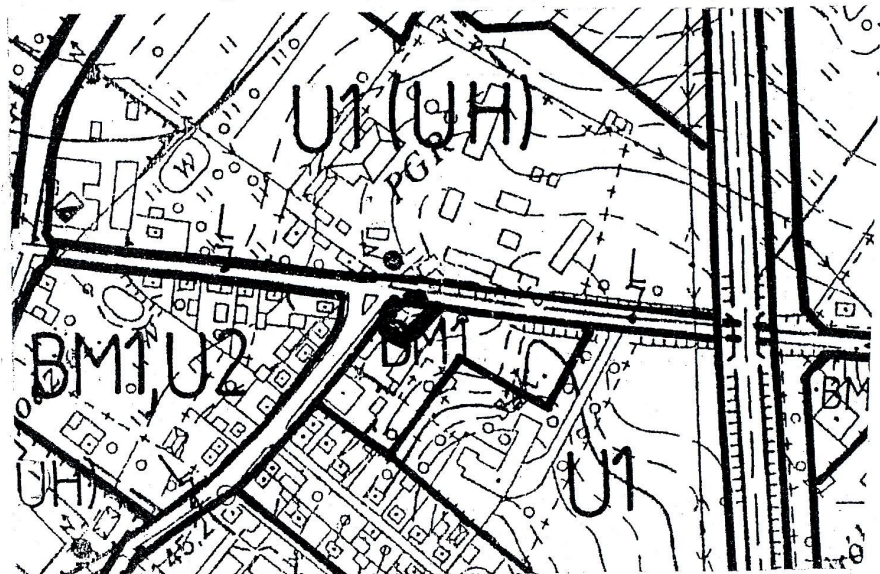

30 100

3.48

308/15

3.97

3/35

145.11

147.1

147.4

147.8

148.2

148.1

3.2

148.3

148.4

WYCINEK Z MAPY ZASADNICZEJ



w SKALI 1:1000 Nr ark. mapy.....
 woj. łódzkie powiat rawski
 gmina / miasto Raśma Nowowiecka
 obręb.....

Poświadczam zgodność niniejszej kopii materiału państwowego zasobu geodezyjnego i kartograficznego	
Organ prowadzący państwowy zasób geodezyjny i kartograficzny	STAROSTA RAWSKI
Identyfikator ewidencyjny materiału zasobu	P. 1013.
Data wydania kopii	<u>29.09.2014</u>
Imię, nazwisko i podpis osoby reprezentującej organ (pieczęć i podpis)	Z up. STAROSTY <u>Nowicka</u> Magdalena Nowicka POMOC ADMINISTRACYJNA


Wydano do celów opiniodawczych

GG.II.6642 1272 2014

Skala liniowa

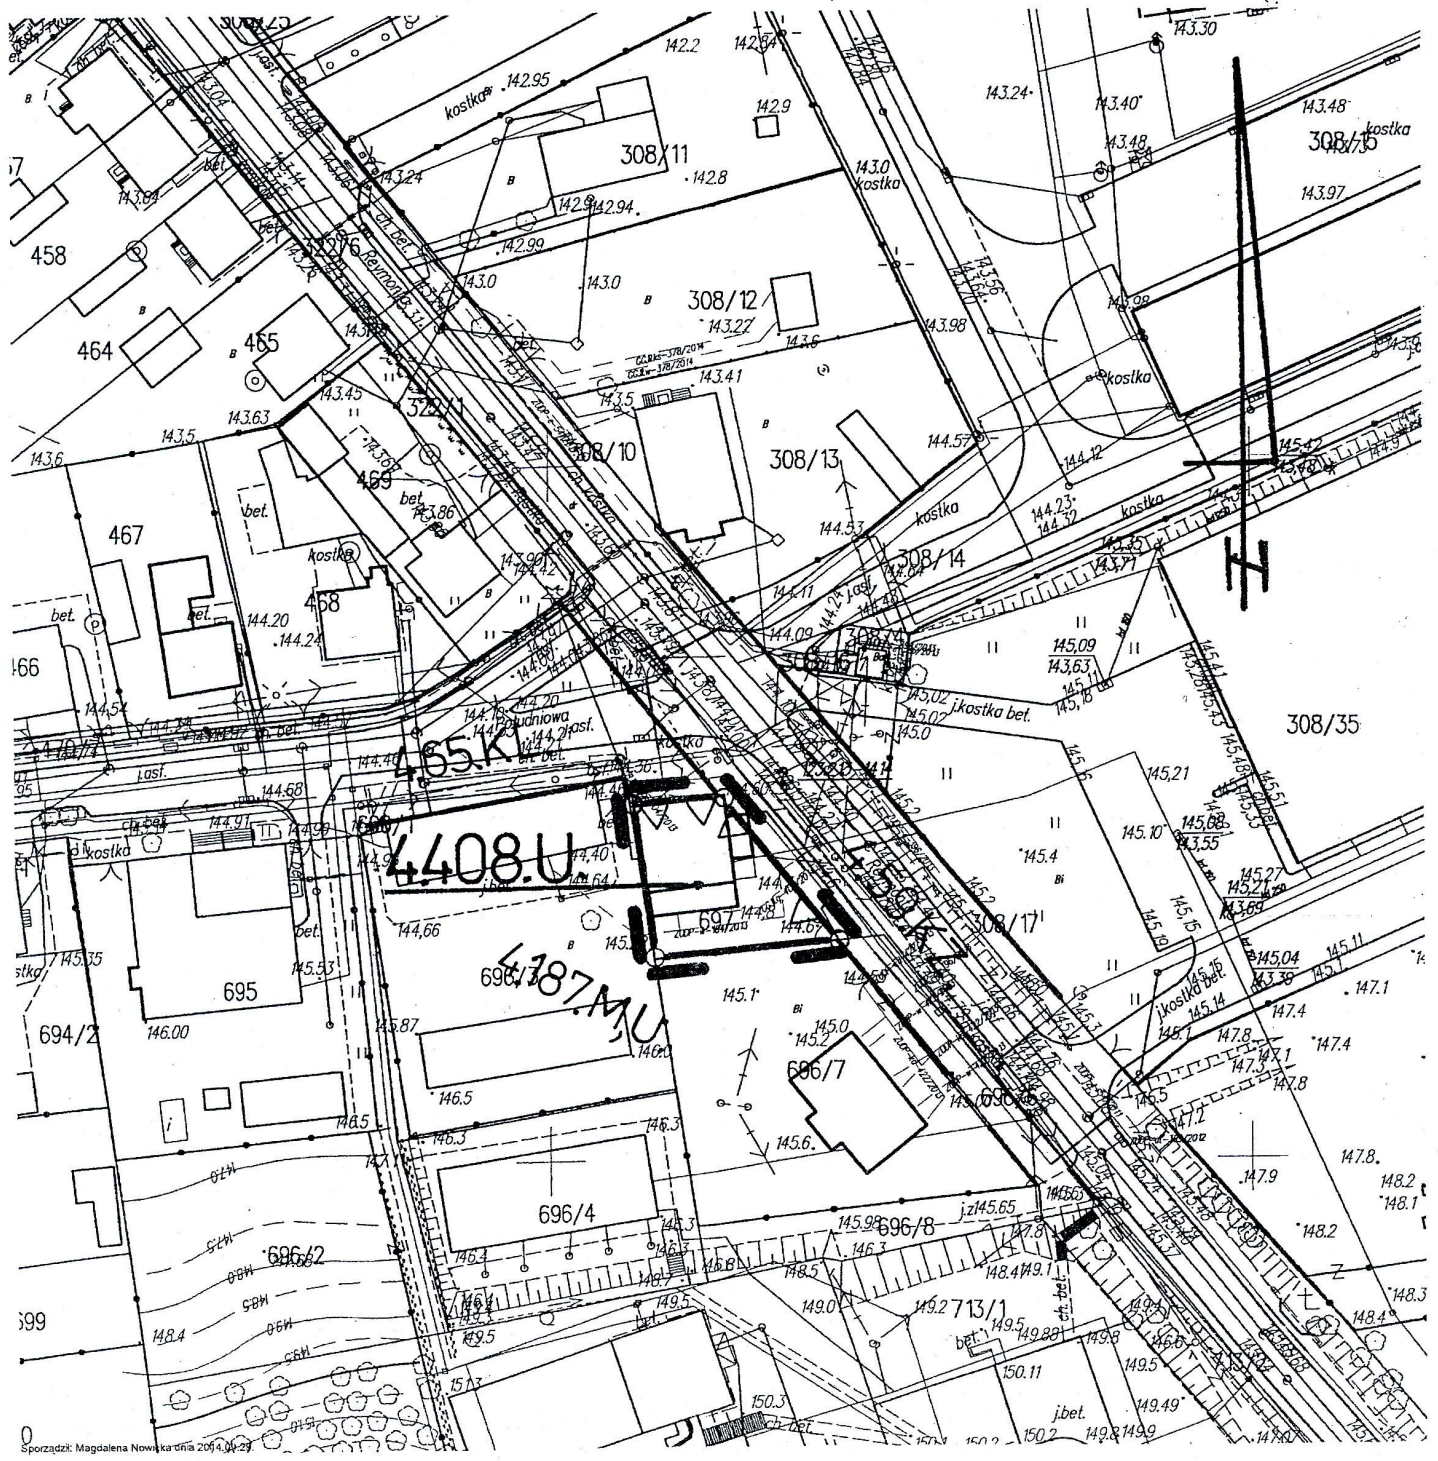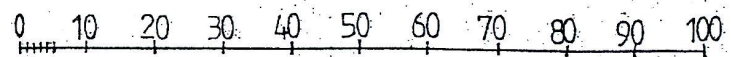

Poświadczą się zgodność niniejszej kopii materiału państwowego zasobu geodezyjnego i kartograficznego	
Organ prowadzący państwowy zasób geodezyjny i kartograficzny	STAROSTA RAWSKI
Identyfikator ewidencyjny materiału zasobu	P.1013.
Data wydania kopii	29.09.2014
Imię, nazwisko i podpis osoby reprezentującej organ (pieczęć i podpis)	Z up. STAROSTY Magdalena Nowicka

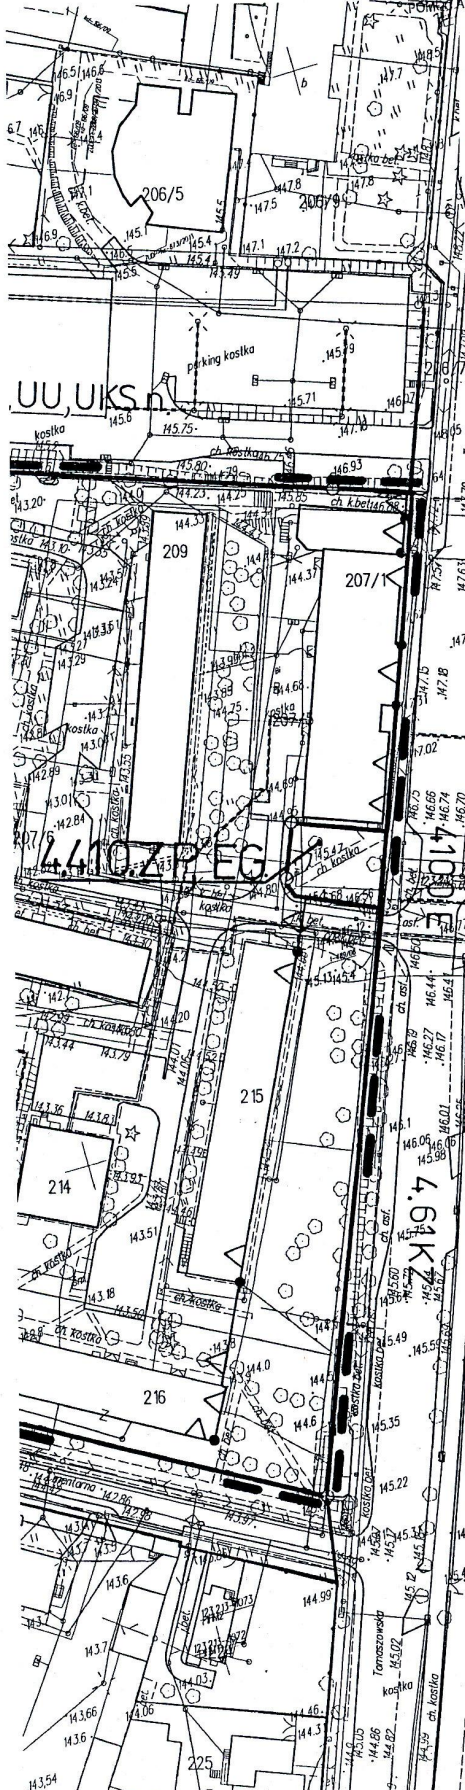

MIEJSCOWY PLAN ZAGOSPODAROWANIA PRZESTRZENNEGO MIASTA RAWY MAZOWIECKIEJ
 Rysunek zmiany planu Nr 198 Skala 1:1000
 Obszar w rejonie ulicy Tomaszowskiej i Słowackiego
 Załącznik Nr 7 do Uchwały Nr XIII/93/16
 Rady Miasta Rawa Mazowiecka z dnia 28 stycznia 2015r.

LEGENDA

Oznaczenie	Określenie oznaczenia
4.409.Mu	Oznaczenie terenów symbolem cyfrowym i symbolem przeznaczenia terenu.
---	Linia rozgraniczająca tereny o różnym przeznaczeniu lub różnych zasadach zagospodarowania, która jest granicą obszaru objętego zmianą planu miejscowego.
○	Punkty identyfikacyjne przebiegu linii rozgraniczających tereny o różnym przeznaczeniu lub różnych zasadach zagospodarowania.
▲	Linia zabudowy - nieprzekraczalna.
●	Punkty identyfikacyjne przebiegu linii zabudowy.
4110E	Oznaczenie drogi powiatowej.
Mu	Tereny zabudowy mieszkaniowej z usługami.
ZP,EG	Tereny zieleni i stacji redukcyjnej gazu.

OBJAŚNIENIA OZNACZEŃ PRZEZNACZENIA TERENU W OTOCZENIU OBSZARU ZMIANY PLANU MIEJSCOWEGO

Oznaczenie	Przeznaczenie terenu
KL	Tereny komunikacji – ulica lokalna.
KZ	Tereny komunikacji – ulica zbiorcza.
KD	Tereny komunikacji – ulica dojazdowa.
P	Tereny obiektów produkcyjnych, składów i magazynów.
UU	Tereny zabudowy usługowej użyteczności publicznej.
UKSn	Tereny stacji paliw.

WYRYS

z rysunku studium uwarunkowań i kierunków zagospodarowania przestrzennego Miasta Rawa Mazowiecka
 Skala 1 : 5 000

--- granice obszaru objętego zmianą planu miejscowego

OBJAŚNIENIA OZNACZEŃ NA WYRYSIE Z RYSUNKU STUDIUM

BM1	Obszary zabudowy o dominującej formie zabudowy mieszkaniowej wielorodzinnej z zabudowa mieszkaniową jednorodziną, usługami i zakładami produkcyjnymi nie nieuciążliwymi.
U2	Obszary o dominującej formie zabudowy usługowej o znaczeniu lokalnym.




WYCINEK Z MAPY ZASADNICZEJ
w SKALI 1:1000 Nr ark. mapy.....
woj. łódzkiej powiat rawski
gmina / miasto..... *Rawa Mazowiecka*
obręb.....

GG.II.6642 *2222* *2004*

Poświadcza się zgodność niniejszej kopii państwowego zasobu geodezyjnego i kartograficznego	
Organ prowadzący państwowy zasób geodezyjny i kartograficzny	STAROS'
Identyfikator ewidencyjny materiału zasobu	P. 1013.
Data wydania kopii	.. 2005 ..
Imię, nazwisko i podpis osoby reprezentującej organ (pieczęć i podpis)	Z up

Wydano do celów opiniodawczych

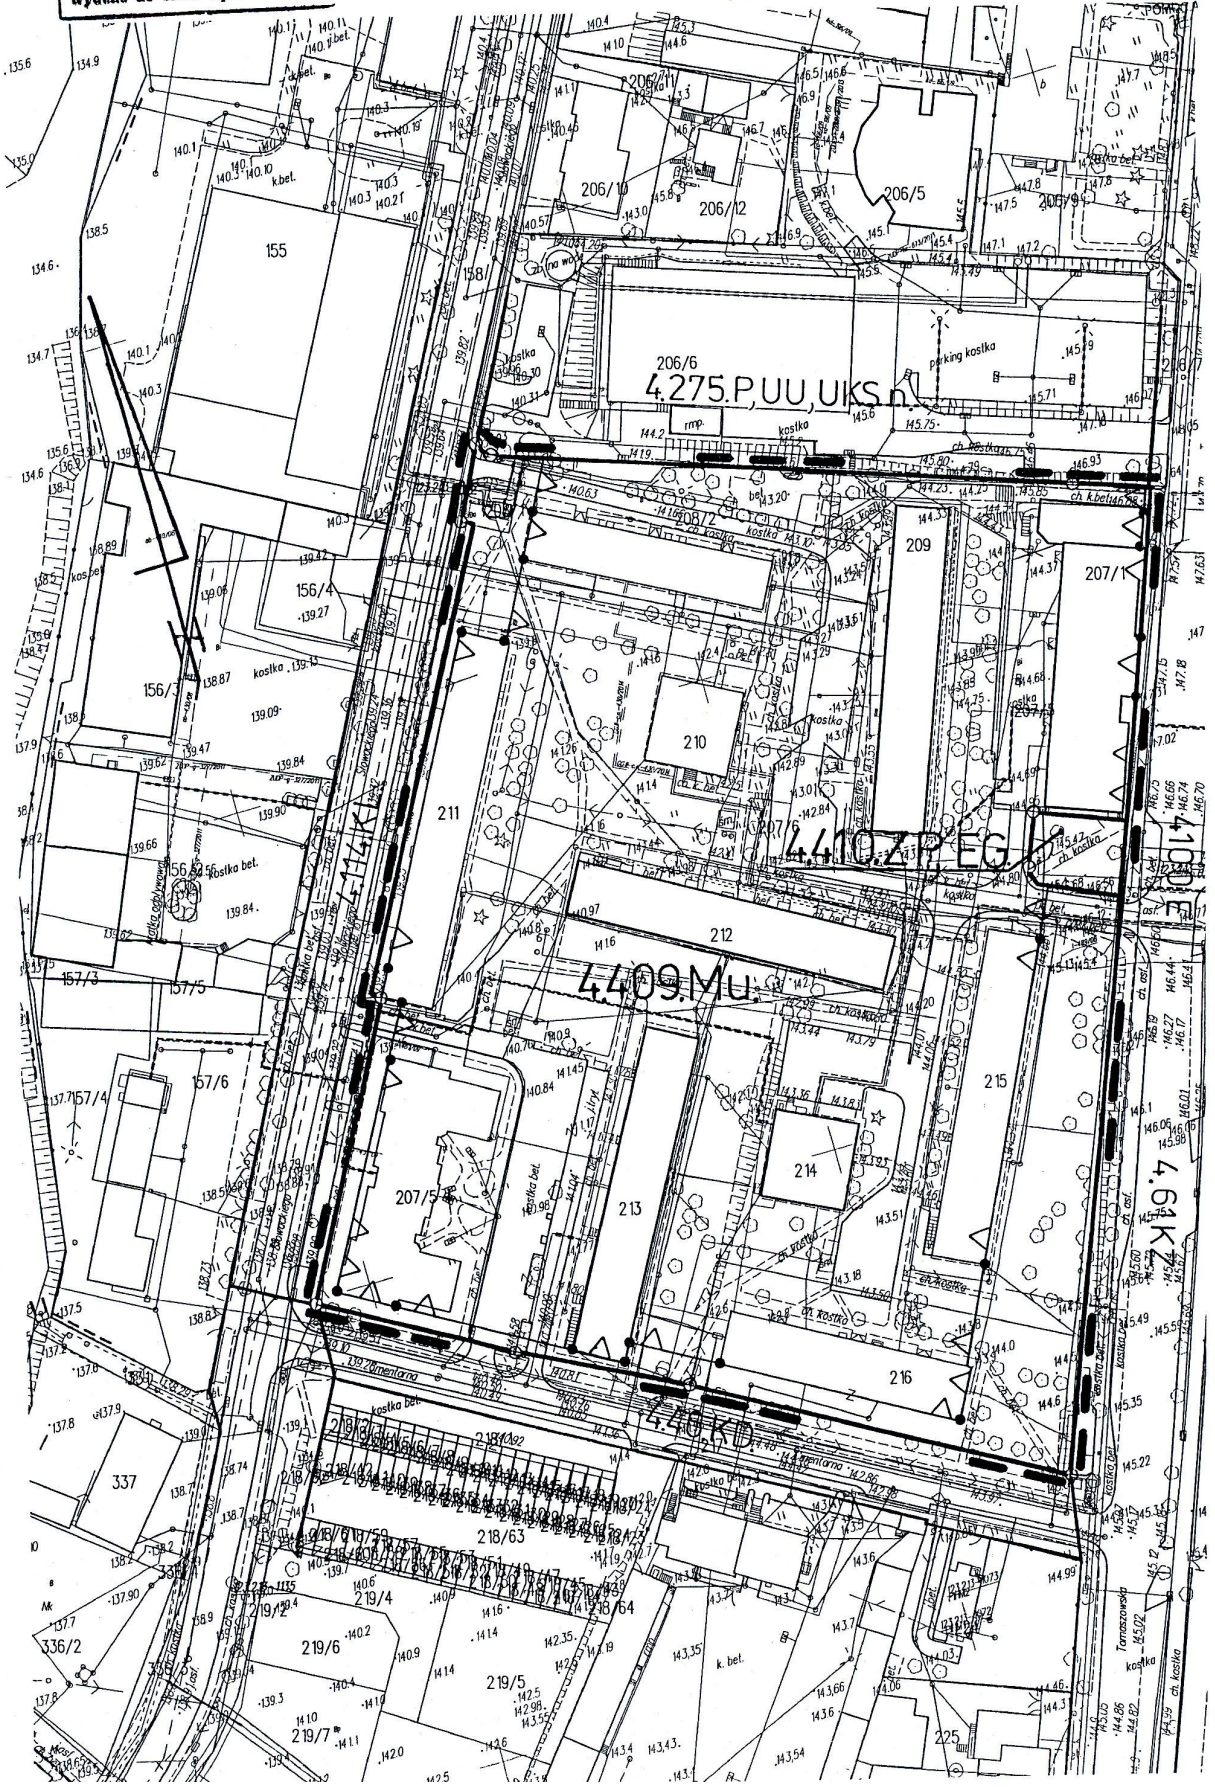


odczyta się zgodność niniejszej kopii materiału z oryginalnym zasobem geodezyjnym i kartograficznym.

Przewodzący sprawy zasobów geodezyjnych i kartograficznych
STAROSTA RAWSKI

Identyfikator ewidencyjny: P.10
Identyfikator zasobu: 1009 2001

Data wydania kopii: 10.01.2015

Nazwisko i podpis osoby reprezentującej urząd (niezależnie od podpisu):
1009 2001
1009 2001
1009 2001

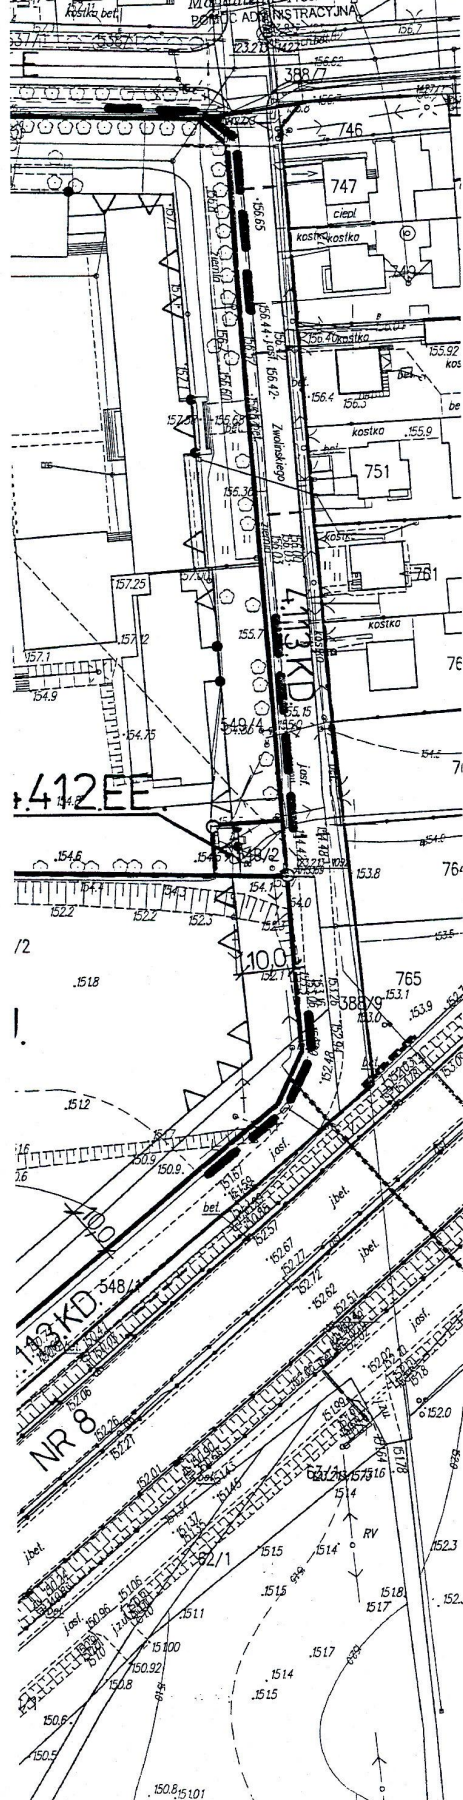

MIEJSCOWY PLAN ZAGOSPODAROWANIA PRZESTRZENNEGO MIASTA RAWY MAZOWIECKIEJ
Rysunek zmiany planu Nr 199 Skala 1:1000
Obszar w rejonie ulicy Przemysłowej i Zwolińskiego
Załącznik Nr 8 do Uchwały Nr XIII/93/16
Rady Miasta Rawa Mazowiecka z dnia 28 stycznia 2015r.

LEGENDA

Oznaczenie	Określenie oznaczenia
4.411.U	Oznaczenie terenów symbolem cyfrowym i symbolem przeznaczenia terenu.
---	Linia rozgraniczająca tereny o różnym przeznaczeniu lub różnych zasadach zagospodarowania, która jest granicą obszaru objętego zmianą planu miejscowego.
○	Punkty identyfikacyjne przebiegu linii rozgraniczających tereny o różnym przeznaczeniu lub różnych zasadach zagospodarowania.
▲	Linia zabudowy - nieprzekraczalna.
▲●▲	Punkty identyfikacyjne przebiegu linii zabudowy.
10.0	Zwymiarowanie linii zabudowy w metrach.
4139E	Oznaczenie drogi powiatowej.
NR 8	Oznaczenie drogi ekspresowej.
U	Tereny zabudowy usługowej.
EE	Tereny infrastruktury technicznej – elektroenergetyka.

OBJAŚNIENIA OZNACZEŃ PRZEZNACZENIA TERENU W OTOCZENIU OBSZARU ZMIANY PLANU MIEJSCOWEGO

Oznaczenie	Przeznaczenie terenu
KD	Tereny komunikacji – ulica dojazdowa.
KZ	Tereny komunikacji – ulica zbiorcza.
PU	Tereny produkcyjno-usługowe i magazynowo-składowe.
U	Tereny zabudowy usługowej.

WYRYS

z rysunku studium uwarunkowań i kierunków zagospodarowania przestrzennego Miasta Rawa Mazowiecka Skala 1 : 5 000

--- granice obszaru objętego zmianą planu miejscowego

OBJAŚNIENIA OZNACZEŃ NA WYRYSIE Z RYSUNKU STUDIUM

U1	Obszary o dominującej formie zabudowy usługowej o znaczeniu ponadlokalnym
----	---



NEK Z MAPY ZASADNICZEJ

L1.1.1000.....Nr ark. mapy.....
Łódzkie powiat rawski
miasto..... *Rawa Mazowiecka*

Wydano do celów opiniodawczych

GG.II.66421272..... *2014*


Poświadczą się zgodność niniejszej kopii materiału państwowego zasobu geodezyjnego i kartograficznego

Organ prowadzący państwowy zasob geodezyjny i kartograficzny **STAROSTA RAW**

Identyfikator ewidencyjny materiału zasobu **P.1818**


Data wydania kopii **18.09**

imię, nazwisko i podpis osoby reprezentującej organ (pieczęć i podpis)

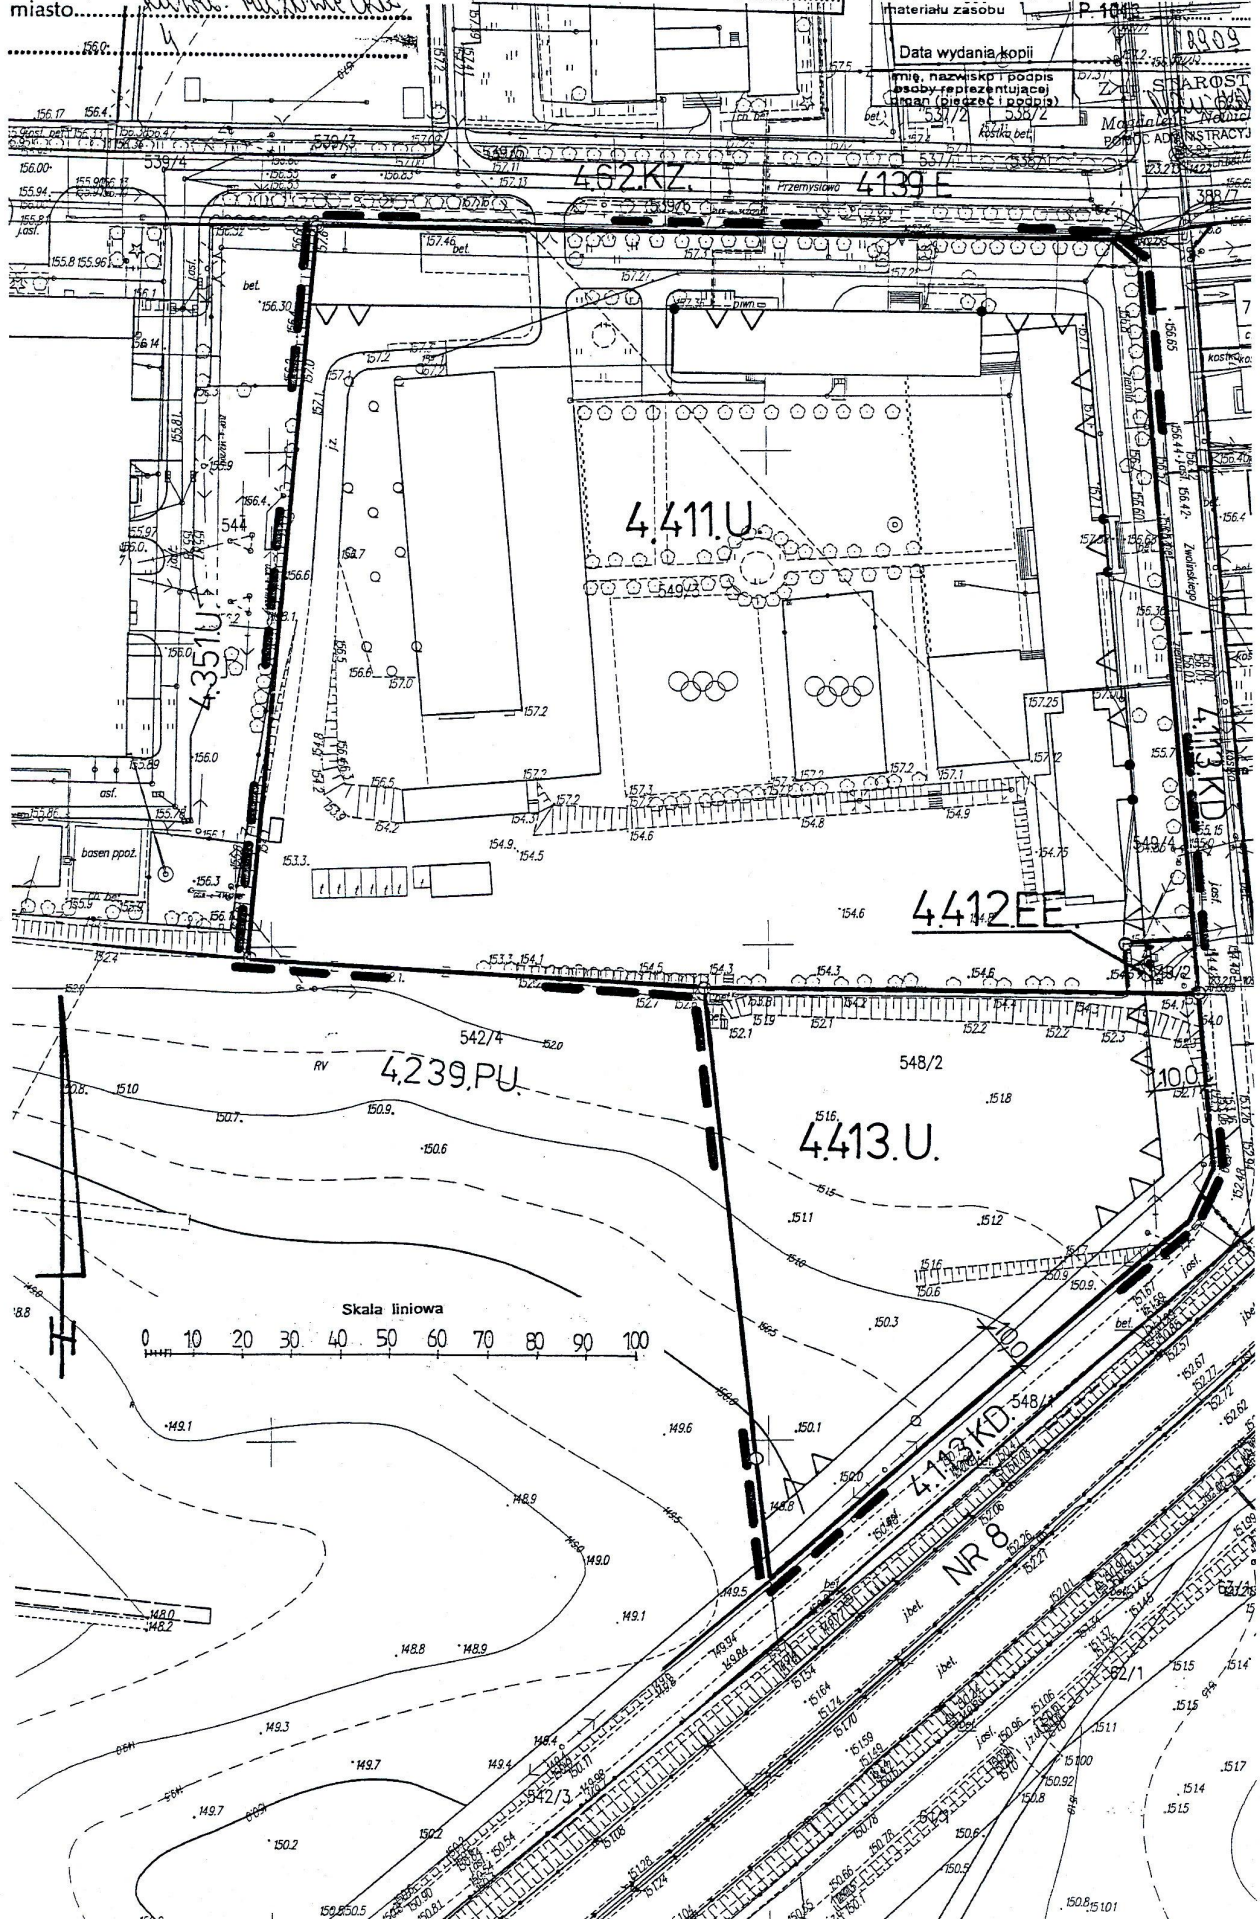

RYCINEK Z MAPY ZASADNICZEJ
 SKALA 1:1000 Nr ark. mapy.....
 woj. łódzkie Powiat Rawski
 gmina / miasto Rawa Mazowiecka
 rzd.


CG11.6642 N 37. 2015

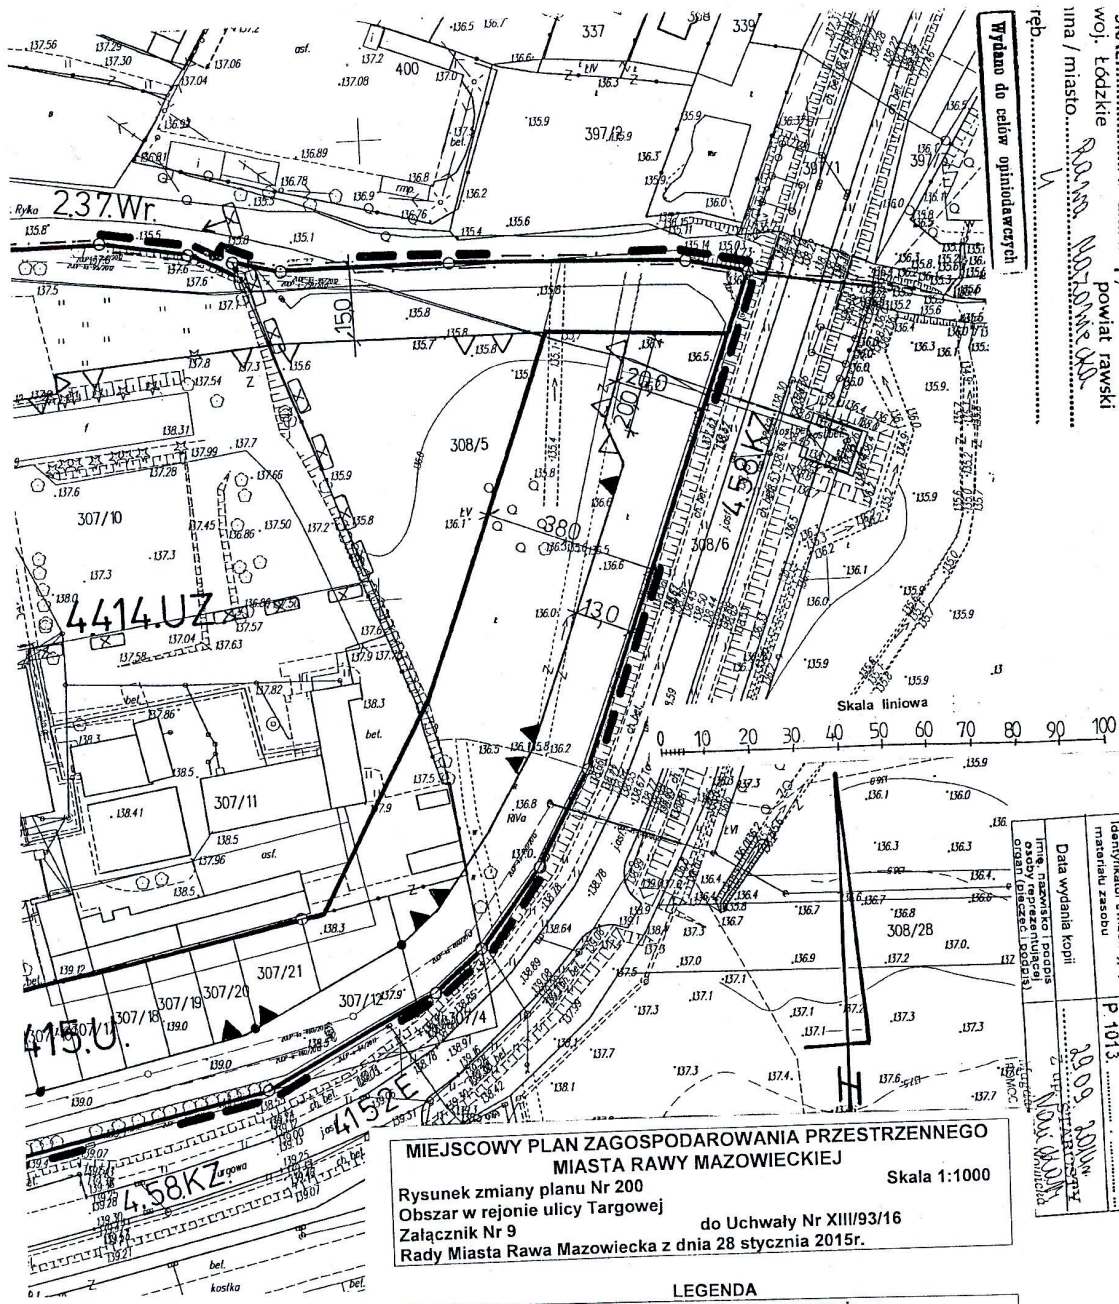

**MIEJSKOWY PLAN ZAGOSPODAROWANIA PRZESTRZENNEGO
 MIASTA RAWY MAZOWIECKIEJ** Skala 1:1000
 Rysunek zmiany planu Nr 200
 Obszar w rejonie ulicy Targowej
 Załącznik Nr 9 do Uchwały Nr XIII/93/16
 Rady Miasta Rawa Mazowiecka z dnia 28 stycznia 2015r.

Poswiadcza się zgodność niniejszej kopii materiału danychowego zasobu geodezyjnego i kartograficznego	
Organ prowadzący państwowy zasób geodezyjny i kartograficzny Identyfikator ewidencyjny materiału zasobu	STAROSTA RAWSKI P.1013
Data wydania kopii Inne nazwiska i podpis osoby reprezentującej organ geodezyjny i kartograficzny	20.09.2015 STAROSTA RAWSKI P.1013


ii kierunków
 ta Rawa Mazowiecka
 ianą planu miejscowego
 RYSUNKU STUDIUM
 ibudowy usługowej o
 wodnej.

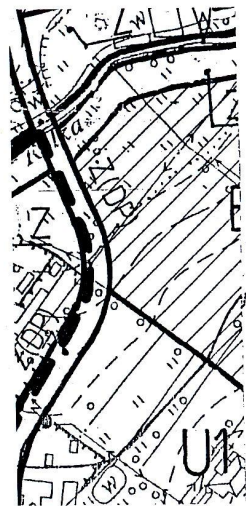

Oznaczenie	Określenie oznaczenia
4.414.UZ	Oznaczenie terenów symbolem cyfrowym i symbolem przeznaczenia terenu.
---	Linia rozgraniczająca tereny o różnym przeznaczeniu lub różnych zasadach zagospodarowania, która jest granicą obszaru objętego zmianą planu miejscowego.
○	Punkty identyfikacyjne przebiegu linii rozgraniczających tereny o różnym przeznaczeniu lub różnych zasadach zagospodarowania.
▲	Linia zabudowy - nieprzekraczalna.
▲	Linia zabudowy - obowiązująca.
▲	Punkty identyfikacyjne przebiegu linii zabudowy.
▨	Objekt wpisany do ewidencji zabytków.
□	Granica strefy ścisłej ochrony konserwatorskiej.
4152E	Oznaczenie drogi powiatowej.
UZ	Tereny zabudowy usługowej zdrowia.
U	Tereny zabudowy usługowej.

**OBJAŚNIENIA OZNACZEŃ PRZEZNACZENIA TERENU W OTOCZENIU
 OBSZARU ZMIANY PLANU MIEJSKOWEGO**

Oznaczenie	Przeznaczenie terenu
KG/KL	Tereny komunikacji - ulica dojazdowa.
KZ	Tereny komunikacji - ulica zbiorcza.
M	Tereny .
U	Tereny użyteczności publicznej.
UU	Tereny zabudowy usługowej użyteczności publicznej.
OS	Tereny użyteczności publicznej - kultu religijnego.
Wr	Tereny wód płynących w rzekach.

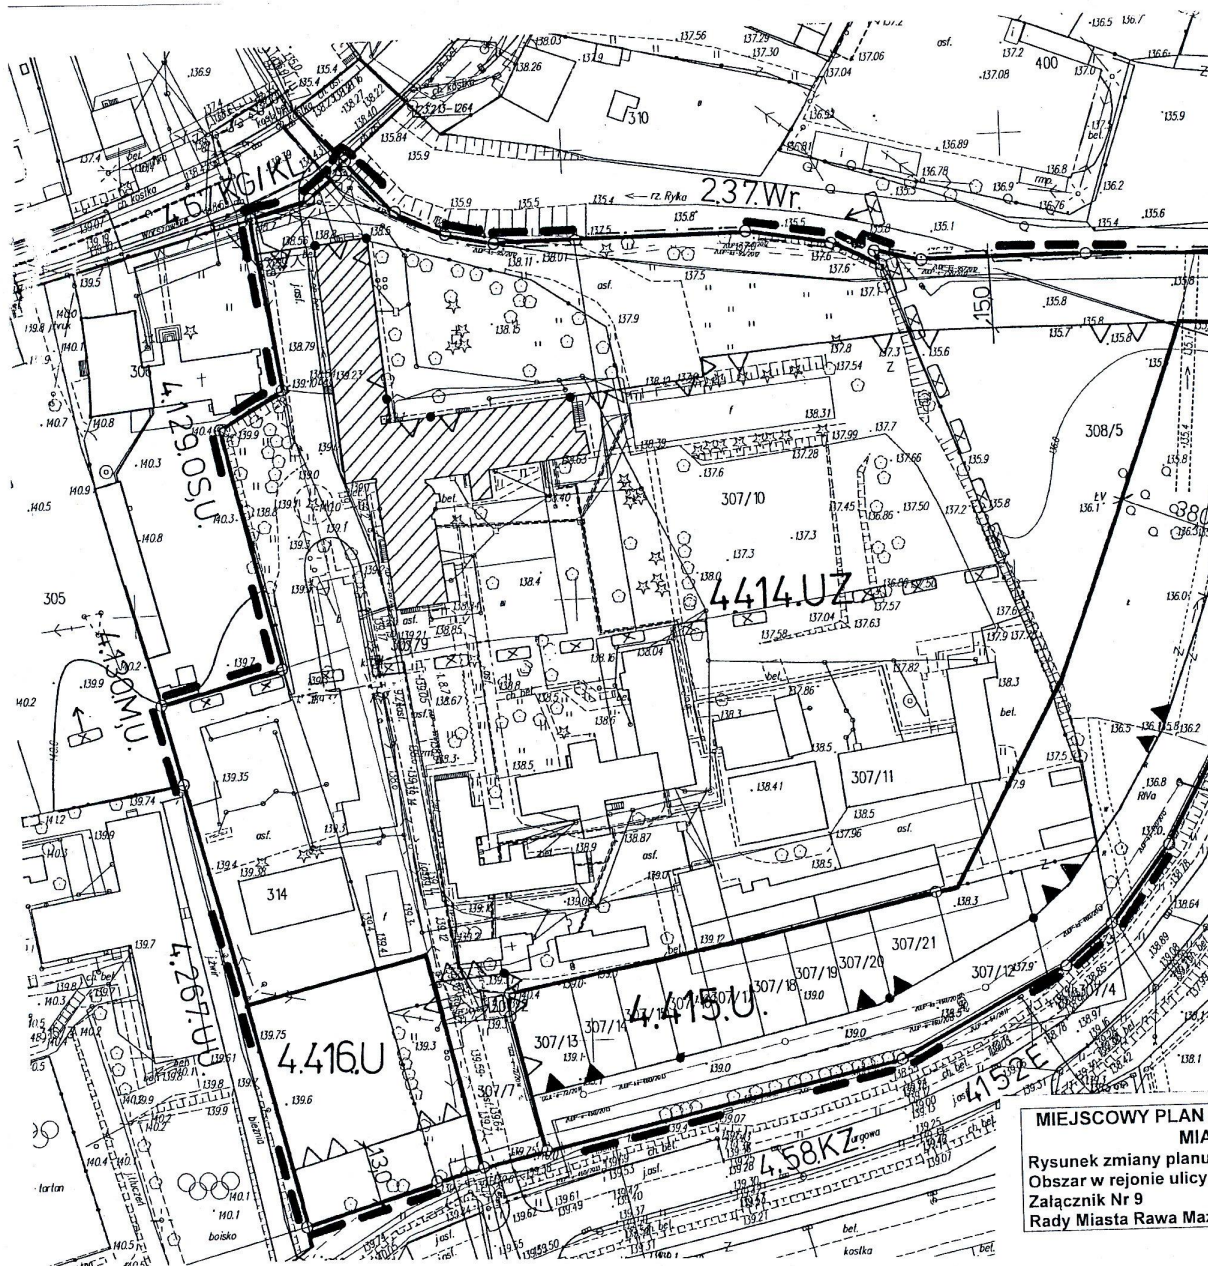


MIĘSCOWY PLAN ZMIANY PLANU MIASTA
 Rysunek zmiany planu
 Obszar w rejonie ulicy
 Załącznik Nr 9
 Rady Miasta Rawa Maz

WYRYS
 z rysunku studium uwarunkowań i kierunków
 zagospodarowania przestrzennego Miasta Rawa Mazowiecka
 Skala 1 : 5 000
 - - - - - granice obszaru objętego zmianą planu miejscowego

OBJAŚNIENIA OZNACZEŃ NA WYRYSIE Z RYSUNKU STUDIUM

U1	Obszary o dominującej formie zabudowy usługowej o znaczeniu ponadlokalnym.
Z	Obszary zieleni ochronnej i nadwodnej.

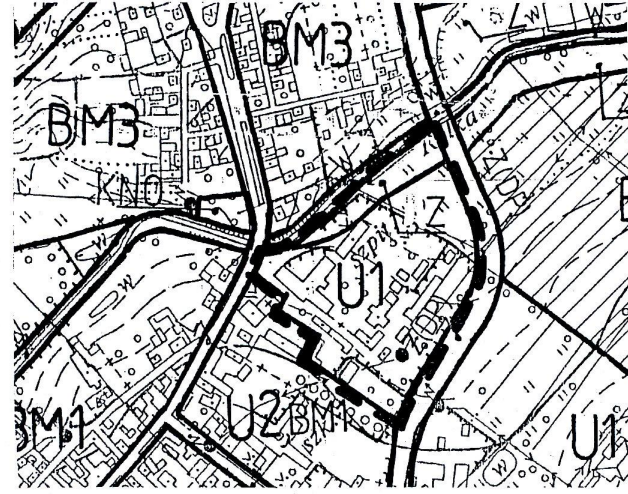

Oznaczenie	4.414.UZ	Oznaczenie	4.152E
— — — — —	Linia różnicowa	— — — — —	Oznaczenie tereny zieleni
○	Punkty ic tereny o zagospodarowaniu	▲	Linia zabudowy
▲	Linia zabudowy	●	Punkty ic tereny o zagospodarowaniu
▲	Punkty ic tereny o zagospodarowaniu	▨	Objekt w terenie
▨	Objekt w terenie	□	Granica obszaru
□	Granica obszaru	4152E	Oznaczenie tereny zieleni
4152E	Oznaczenie tereny zieleni	UZ	Oznaczenie tereny zieleni
UZ	Oznaczenie tereny zieleni	U	Oznaczenie tereny zieleni
U	Oznaczenie tereny zieleni		

OBJAŚNIENIA OZNACZEŃ OBSZARÓW

Oznaczenie	KG/KL	Tereny k
	KZ	Tereny k
	M	Tereny u
	U	Tereny u
	UU	Tereny z
	OS	Tereny u
	Wr	Tereny w

WYCINEK Z MAPY ZASADNICZEJ

SKALI 1:1000 Nr ark. mapy
 woj. łódzkie powiat rawski
 gmina / miasto Rawa Mazowiecka
 nręb. 4

Posiadaacza się zgłosił do państwowego zasobu geodezyjnego i kartograficznego


Organ prowadzący państwowy zasób geodezyjny i kartograficzny **STAROSTA RAWSKI**

Identyfikator ewidencyjny materiału zasobu **P. 1013.**

Data wydania kopii 29.09.2014r.

Imię, nazwisko i podpis osoby reprezentującej państwo (pieczęć i podpis) Z up. STAROSTY
Magdalena Nowicka
 POMOC ADMINISTRACYJNA

Wydano do celów opiniodawczych

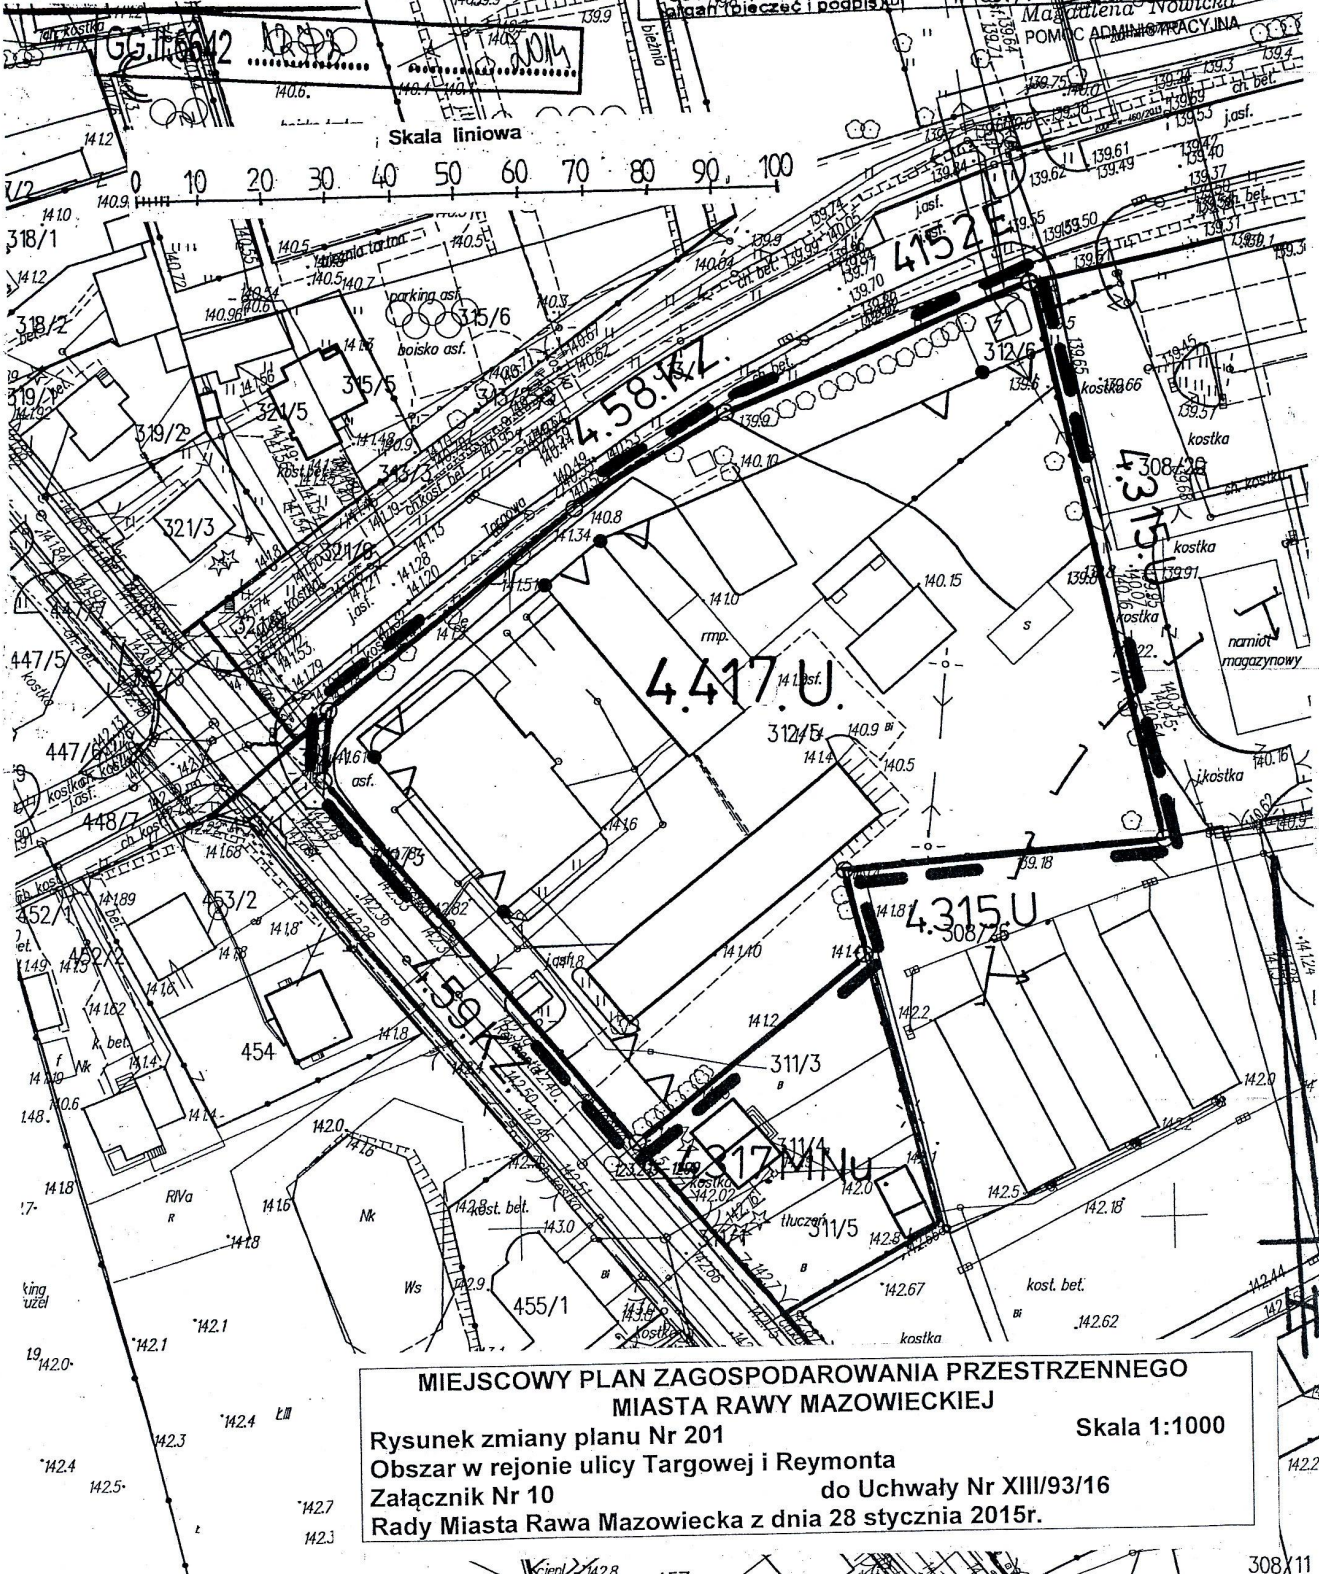

MIEJSCOWY PLAN ZAGOSPODAROWANIA PRZESTRZENNEGO
MIASTA RAWY MAZOWIECKIEJ
 Rysunek zmiany planu Nr 201
 Obszar w rejonie ulicy Targowej i Reymonta
 Załącznik Nr 10 do Uchwały Nr XIII/93/16
 Rady Miasta Rawa Mazowiecka z dnia 28 stycznia 2015r.

Skala 1:1000

korzystała Magdalena Nowicka dnia 2014.09.29.

LEGENDA

Oznaczenie	Określenie oznaczenia
4.416U	Oznaczenie terenów symbolem cyfrowym i symbolem przeznaczenia terenu.
— — —	Linia rozgraniczająca tereny o różnym przeznaczeniu lub różnych zasadach zagospodarowania, która jest granicą obszaru objętego zmianą planu miejscowego.
— ○ —	Punkty identyfikacyjne przebiegu linii rozgraniczających tereny o różnym przeznaczeniu lub różnych zasadach zagospodarowania.
△ △	Linia zabudowy - nieprzekraczalna.
△ ● △	Punkty identyfikacyjne przebiegu linii zabudowy.
— — — — —	Granica strefy ochrony archeologicznej.
4152E	Oznaczenie drogi powiatowej.
U	Tereny zabudowy usługowej.

OBJAŚNIENIA OZNACZEŃ PRZEZNACZENIA TERENU W OTOCZENIU OBSZARU ZMIANY PLANU MIEJSCOWEGO

Oznaczenie	Przeznaczenie terenu
KZ	Tereny komunikacji - ulica zbiorcza.
U	Tereny zabudowy usługowej.
MNu	Tereny zabudowy mieszkaniowej jednorodzinnej z usługami.

WYRYS

z rysunku studium uwarunkowań i kierunków zagospodarowania przestrzennego Miasta Rawa Mazowiecka


Skala 1 : 5 000

— — — — — granice obszaru objętego zmianą planu miejscowego

OBJAŚNIENIA OZNACZEŃ NA WYRYSIE Z RYSUNKU STUDIUM

U1 (UH)	Obszary o dominującej formie zabudowy usługowej o znaczeniu ponadlokalnym z dopuszczeniem realizacji obiektów handlowych o powierzchni sprzedaży do 2000m ² .
---------	--



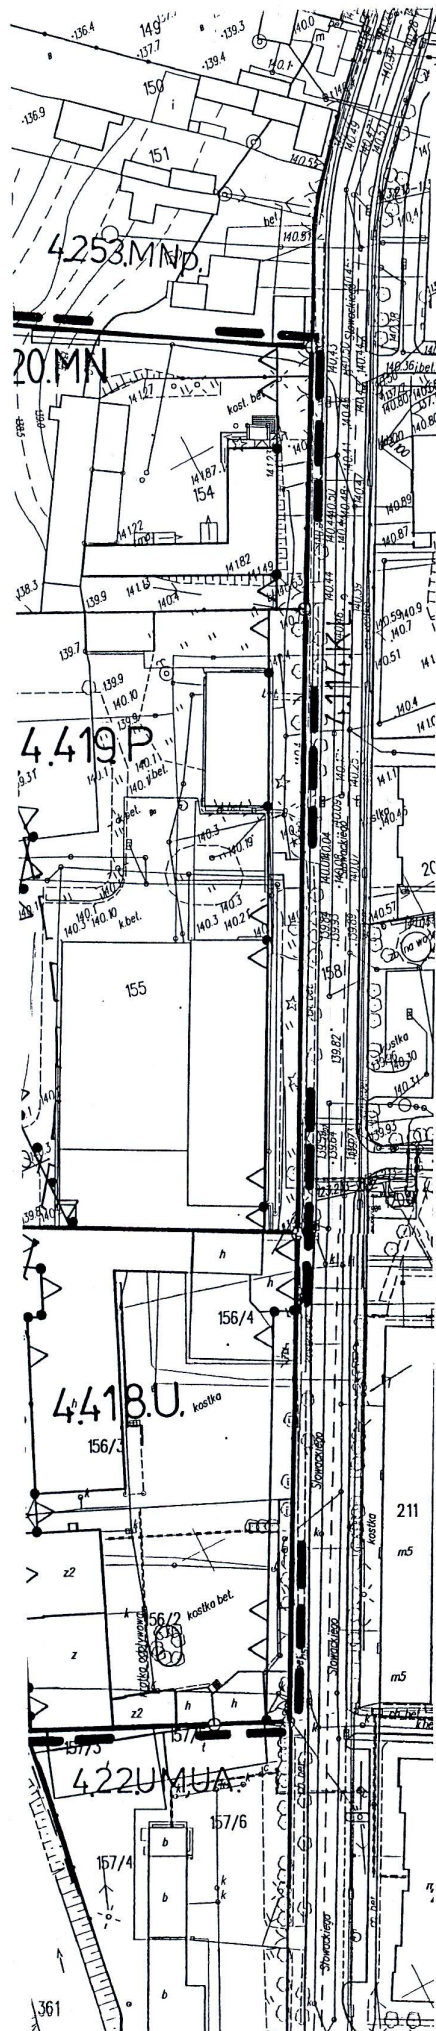

**MIEJSCOWY PLAN ZAGOSPODAROWANIA PRZESTRZENNEGO
MIASTA RAWY MAZOWIECKIEJ**

Rysunek zmiany planu Nr 202 Skala 1:1000
 Obszar w rejonie ulicy Słowackiego
 Załącznik Nr 11 do Uchwały Nr XIII/93/16
 Rady Miasta Rawa Mazowiecka z dnia 28 stycznia 2015r.

LEGENDA

Oznaczenie	Określenie oznaczenia
4.417.P	Oznaczenie terenów symbolem cyfrowym i symbolem przeznaczenia terenu.
---	Linia rozgraniczająca tereny o różnym przeznaczeniu lub różnych zasadach zagospodarowania, która jest granicą obszaru objętego zmianą planu miejscowego.
○	Punkty identyfikacyjne przebiegu linii rozgraniczających tereny o różnym przeznaczeniu lub różnych zasadach zagospodarowania.
▲	Linia zabudowy - nieprzekraczalna.
●	Punkty identyfikacyjne przebiegu linii zabudowy.
~	Granica strefy ochrony archeologicznej.
•••	Granica Rezerwatu przyrodniczego „Rawka”.
U	Tereny zabudowy usługowej.
P	Tereny obiektów produkcyjnych, składów i magazynów.
MN	Tereny zabudowy mieszkaniowej jednorodzinnej.
—	Granice obszarów zagrożenia powodziowego o prawdopodobieństwie 02% i 1%.

**OBJAŚNIENIA OZNACZEŃ PRZEZNACZENIA TERENU W OTOCZENIU
OBSZARU ZMIANY PLANU MIEJSCOWEGO**

Oznaczenie	Przeznaczenie terenu
KL	Tereny komunikacji - ulica zbiorcza.
UA	Tereny użyteczności publicznej - administracji i wymiaru sprawiedliwości.
MNp	Tereny zabudowy mieszkaniowej jednorodzinnej z usługami.
M	Tereny zabudowy mieszkaniowej.
Wr	Tereny wód płynących w rzekach.
ZPp	Tereny zieleni - parki.


WYRYS

z rysunku studium uwarunkowań i kierunków
zagospodarowania przestrzennego Miasta Rawa Mazowiecka
Skala 1 : 5 000


--- granice obszaru objętego zmianą planu miejscowego

OBJAŚNIENIA OZNACZEŃ NA WYRYSIE Z RYSUNKU STUDIUM


BP	Obszary o dominującej formie zabudowy techniczno produkcyjnej, składów i magazynów, obsługi komunikacji samochodowej i zaplecza techniczne motoryzacji.
Z	Obszary zieleni ochronnej i nadwodnej.

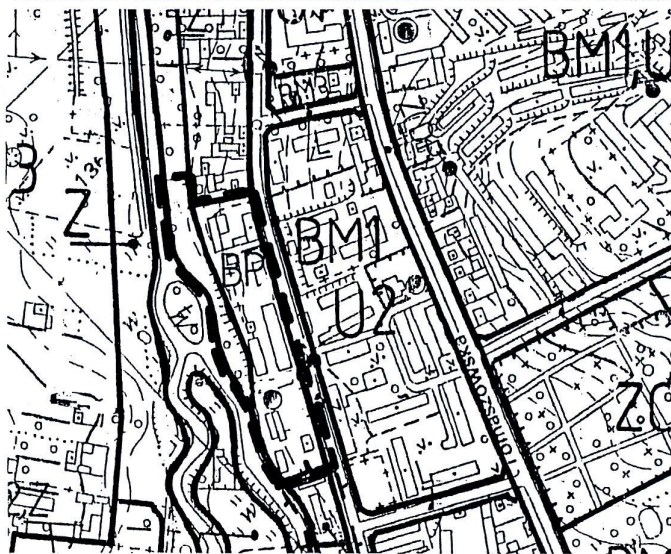

Cały obszar położony jest w granicach Obszaru Chronionego Krajobrazu.

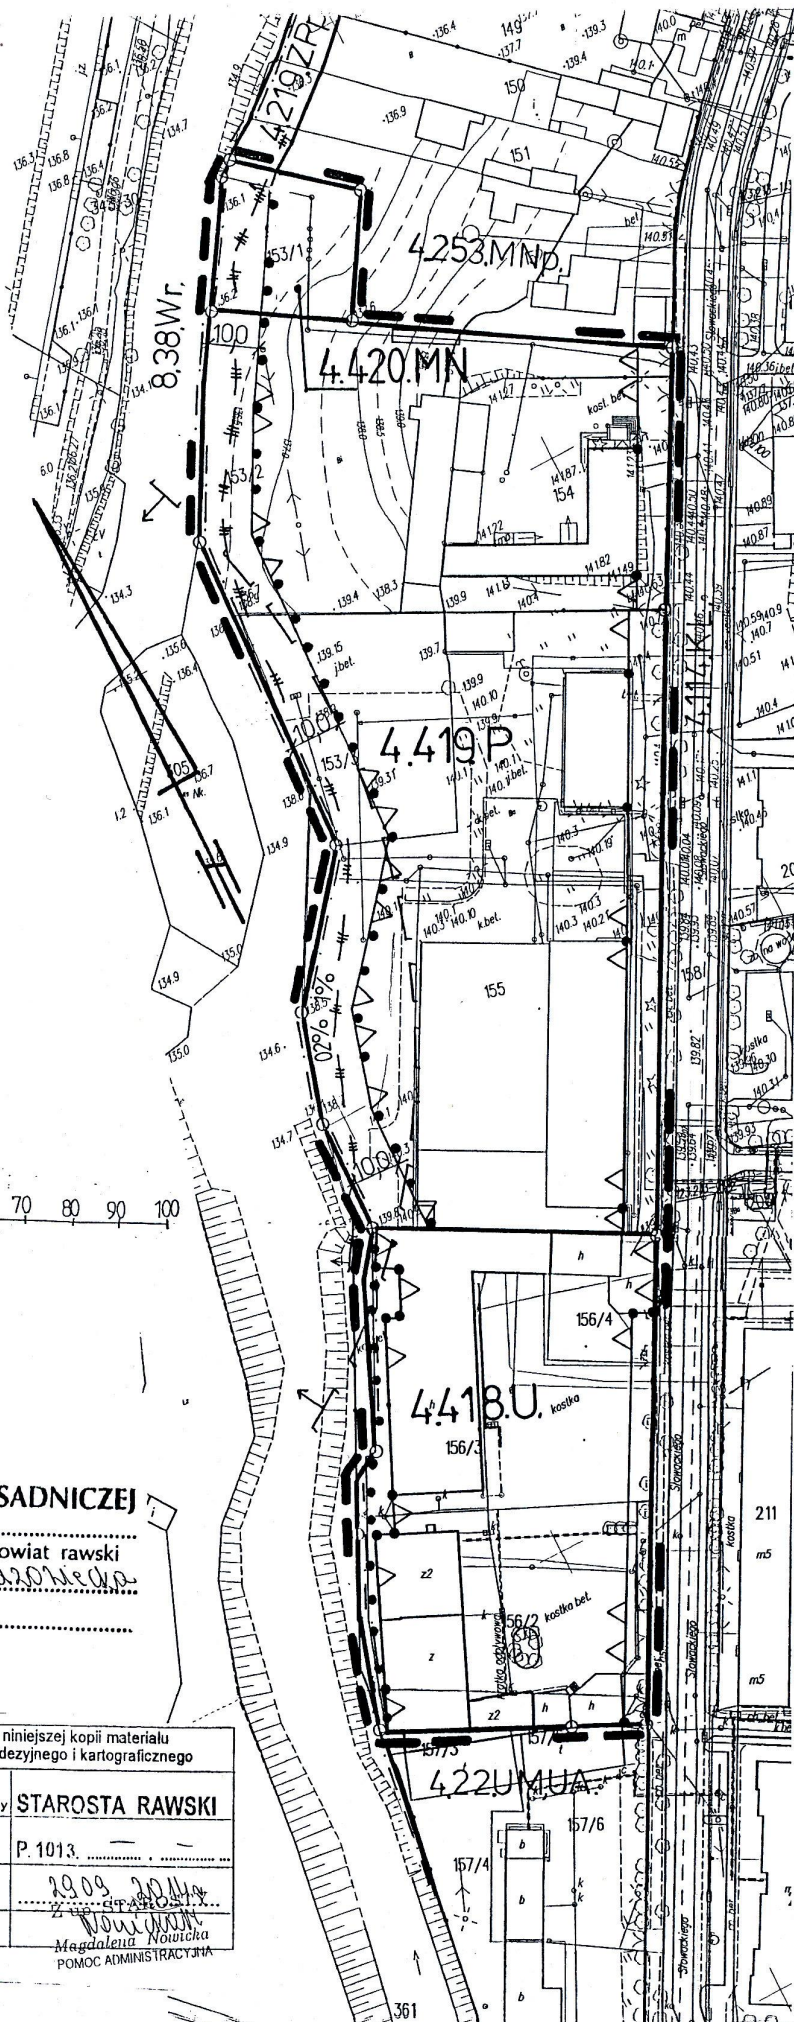

- MI
Rysun
Obsza
Załącz
Rady I
- Oznac
4.41
- U
P
MI
- OBJ
- Oznac:
Kl
U/
MN
M
W/
ZP

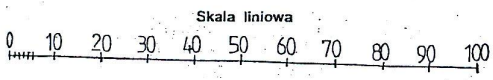


WYCINEK Z MAPY ZASADNICZEJ
 w SKALI 1:1000 Nr ark. mapy.....
 woj. Łódzkie powiat rawski
 gmina / miasto..... *R.A.M. Nowicka*
 obręb..... *h*

Wydano do celów opiniodawczych

Poświadczam zgodność niniejszej kopii materiału państwowego zasobu geodezyjnego i kartograficznego	
Organ prowadzący państwowy zasób geodezyjny i kartograficzny	STAROSTA RAWSKI
Identyfikator ewidencyjny materiału zasobu	P.1013
Data wydania kopii	<i>29.09.2014</i>
Imię, nazwisko i podpis osoby reprezentującej organ (pełność i podpis)	<i>Megdalena Nowicka</i> Megdalena Nowicka POMOC ADMINISTRACYJNA

- O
B
Z
- Cały ob

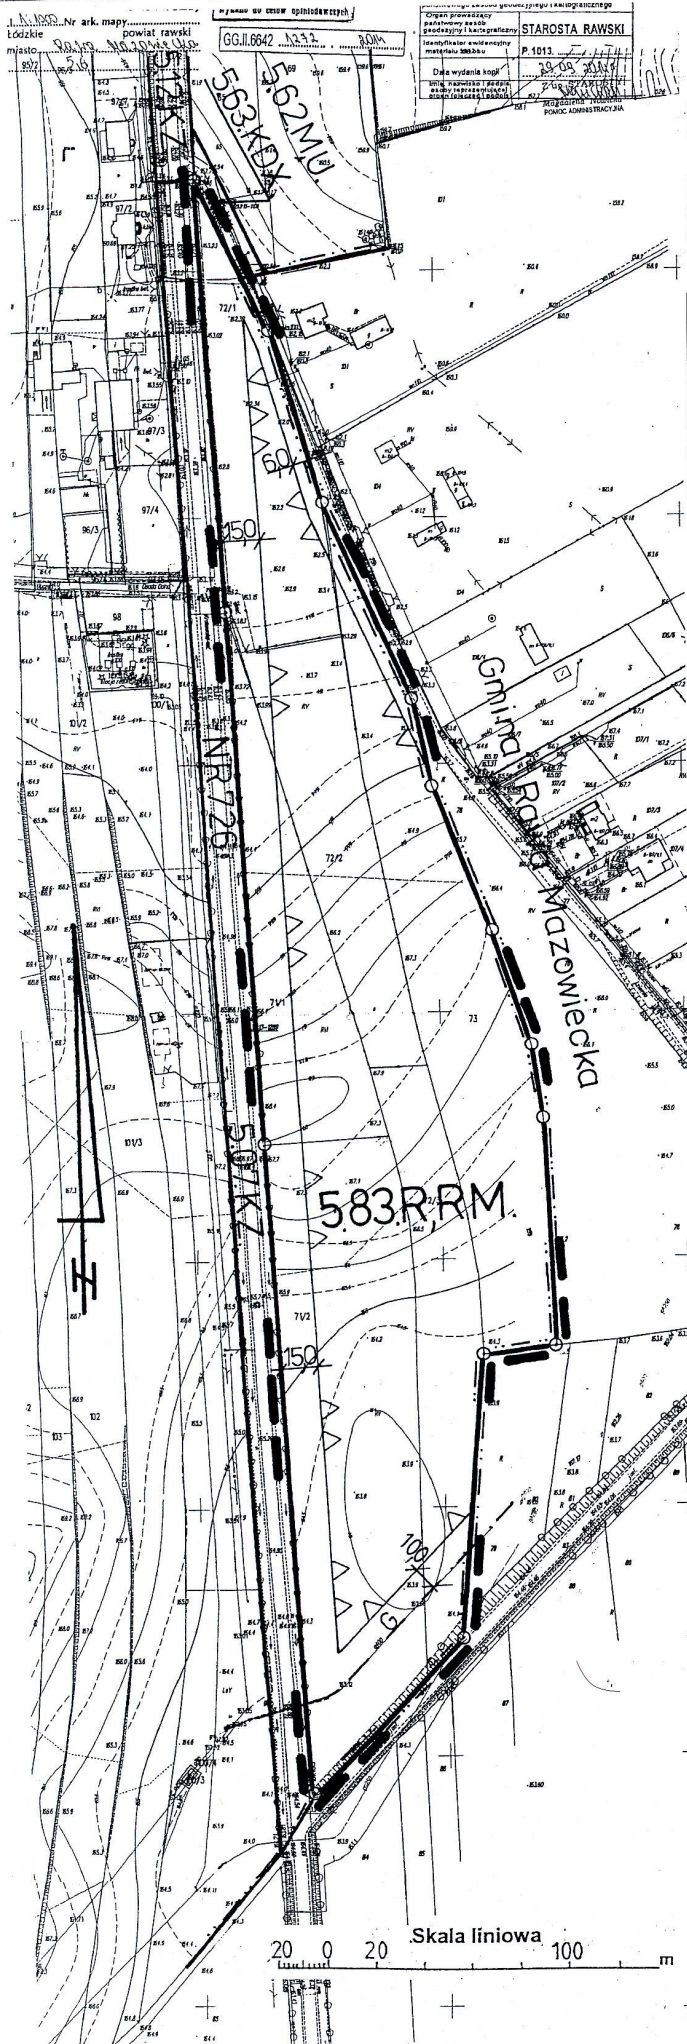

**MIEJSCOWY PLAN ZAGOSPODAROWANIA PRZESTRZENNEGO
MIASTA RAWY MAZOWIECKIEJ**
Rysunek zmiany planu Nr 203
Obszar w rejonie ulicy Krakowskiej
Załącznik Nr 12 do Uchwały Nr XIII/93/16
Rady Miasta Rawa Mazowiecka z dnia 28 stycznia 2015r.

Skala 1:2000

LEGENDA

Oznaczenie	Określenie oznaczenia
---	Granice gmin.
5.83.R,RM	Oznaczenie terenów symbolem cyfrowym i symbolem przeznaczenia terenu.
---	Linia rozgraniczająca tereny o różnym przeznaczeniu lub różnych zasadach zagospodarowania, która jest granicą obszaru objętego zmianą planu miejscowego.
○	Punkty identyfikacyjne przebiegu linii rozgraniczających tereny o różnym przeznaczeniu lub różnych zasadach zagospodarowania.
▲	Linia zabudowy - nieprzekraczalna.
15,0	Zwymiarowanie linii zabudowy w metrach.
G	Gazociąg wysokiego ciśnienia.
Nr 726	Oznaczenie drogi wojewódzkiej.
R,RM	Tereny rolnicze z zabudową zagrodową.

**OBJAŚNIENIA OZNACZEŃ PRZEZNACZENIA TERENU W OTOCZENIU
OBSZARU ZMIANY PLANU MIEJSCOWEGO**


Oznaczenie	Przeznaczenie terenu
KDX	Tereny komunikacji - ulica pieszo-jezdna (dojazd).
KZ	Tereny komunikacji - ulica zbiorcza.
M	Tereny zabudowy mieszkaniowej.
U	Tereny zabudowy usługowej.

WYRYS
z rysunku studium uwarunkowań i kierunków
zagospodarowania przestrzennego Miasta Rawa Mazowiecka
Skala 1 : 5 000

--- granice obszaru objętego zmianą planu miejscowego

OBJAŚNIENIA OZNACZEŃ NA WYRYSIE Z RYSUNKU STUDIUM

R2	Obszary rolniczej przestrzeni produkcyjnej z dopuszczeniem zalesień.
----	--

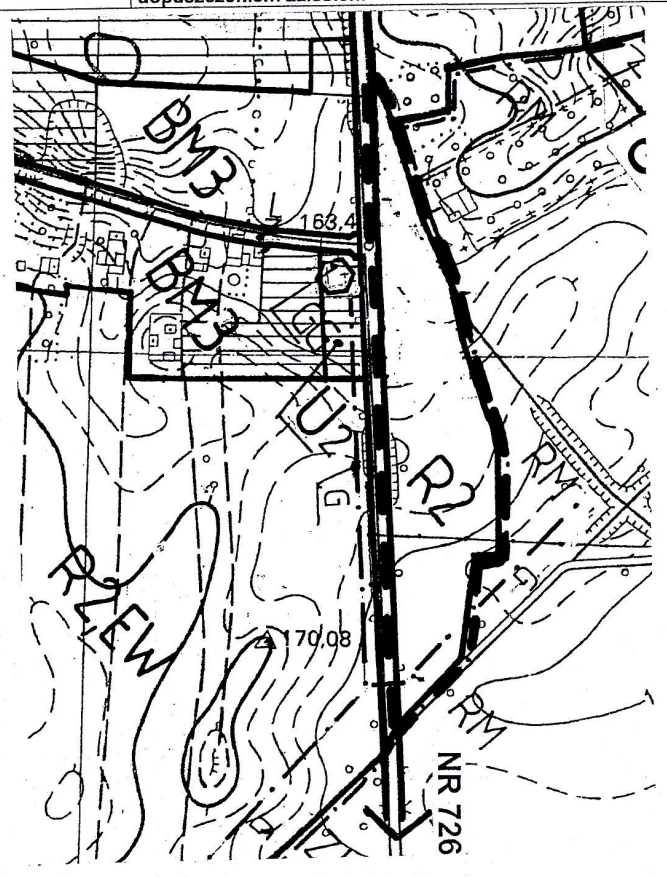

MIEJSCOWY PLAN ZAGOSPODAROWANIA PRZESTRZENNEGO
 MIASTA RAWY MAZOWIECKIEJ

Rysunek zmiany planu Nr 204


Skala 1:1000

Obszar w rejonie ulicy Osada Dolna


do Uchwały Nr XIII/93/16

Załącznik Nr 13

Rady Miasta Rawa Mazowiecka z dnia 28 stycznia 2015r.

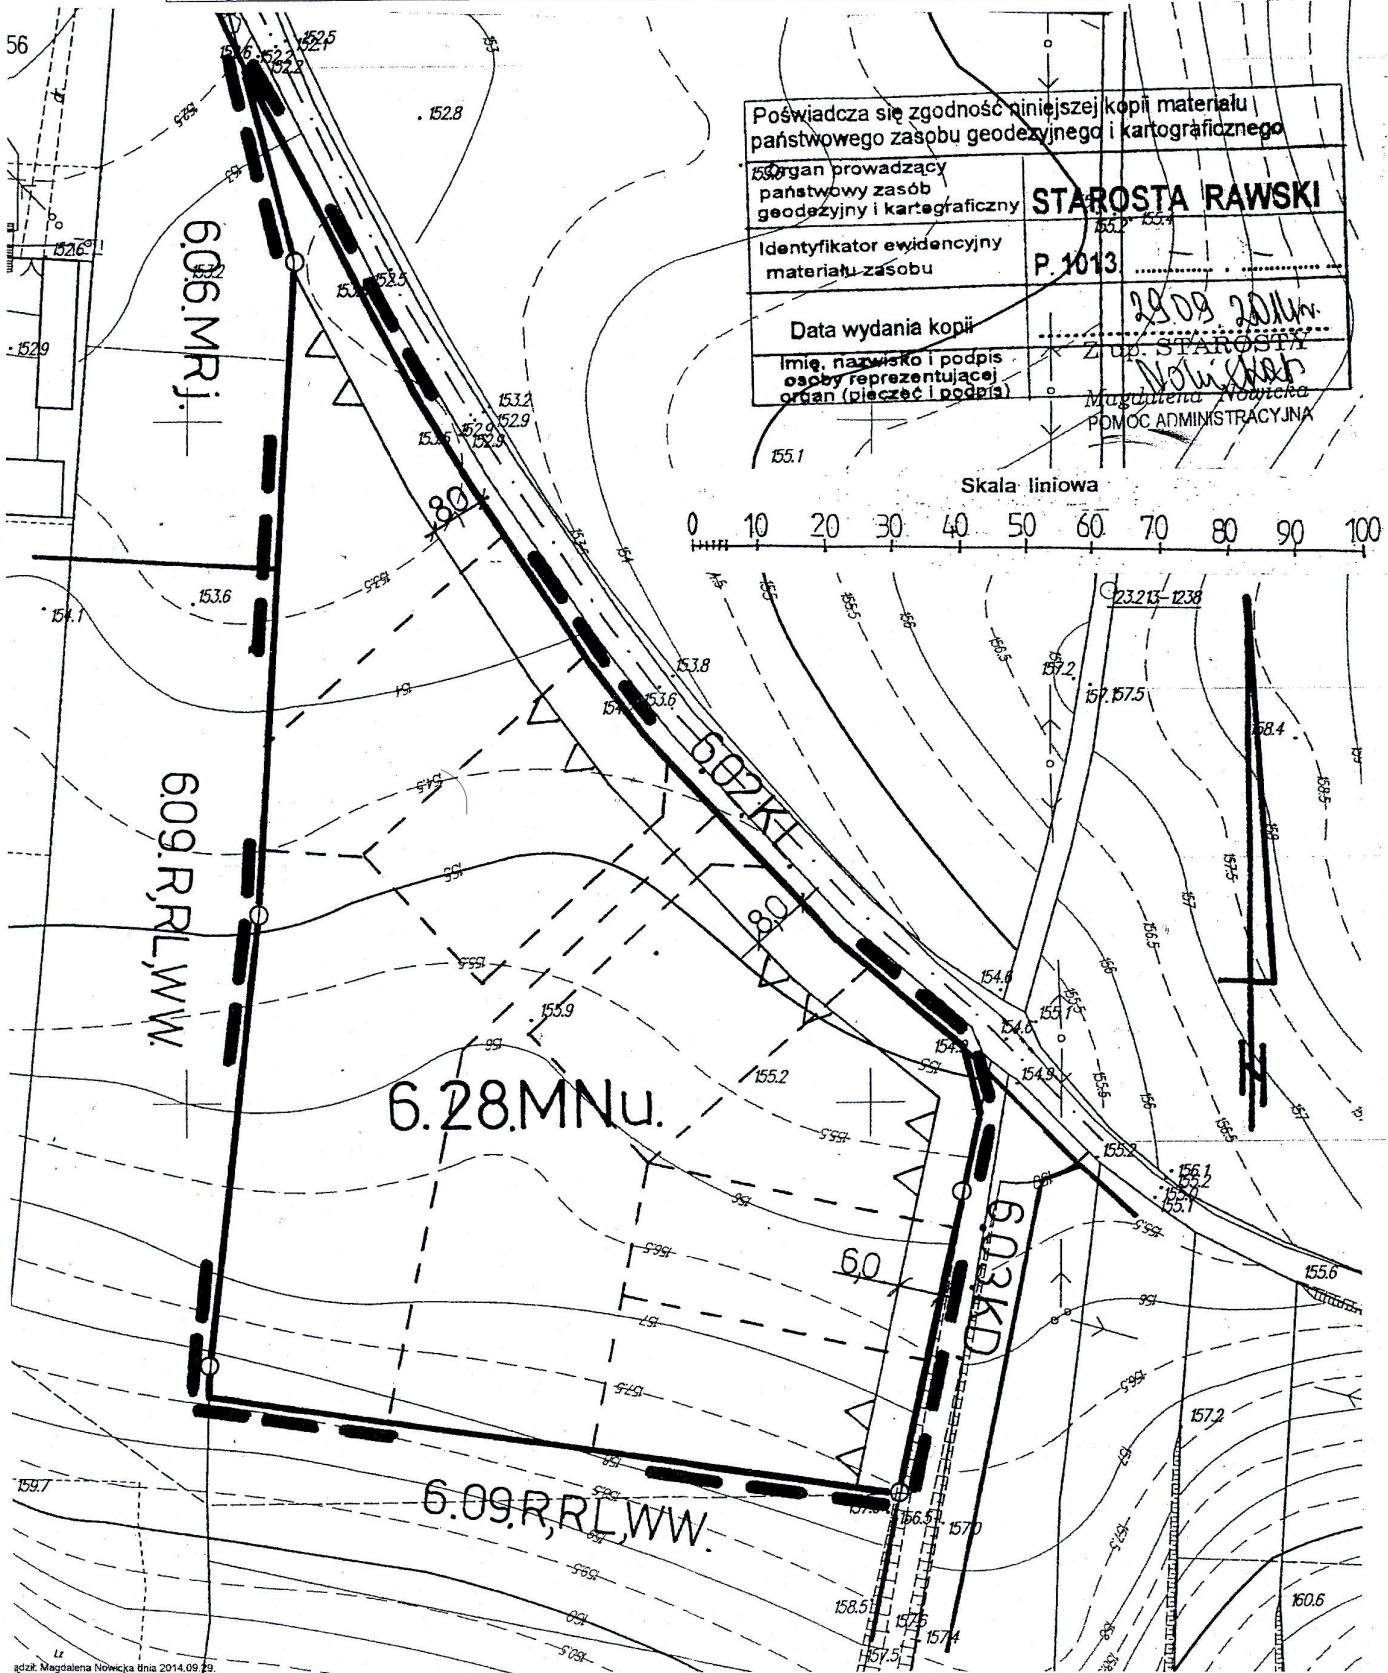

Poświadczam zgodność niniejszej kopii materiału państwowego zasobu geodezyjnego i kartograficznego	
Organ prowadzący państwowy zasób geodezyjny i kartograficzny	STAROSTA RAWSKI
Identyfikator ewidencyjny materiału zasobu	P. 1013
Data wydania kopii	28.09.2014r.
Imię, nazwisko i podpis osoby reprezentującej organ (pieczęć i podpis)	Z up. STAROSTY Nowicka MAGDALENA NOWICKA POMOC ADMINISTRACYJNA

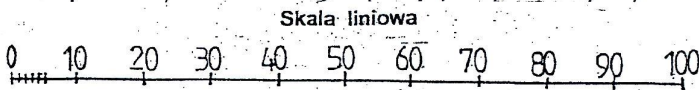

opis materiału kartograficznego


MIASTO RAWSKI

28.09.2011

STANOWISKO

Volu...
główna...
OC ADMINISTRACYJNA

70 80 90 100

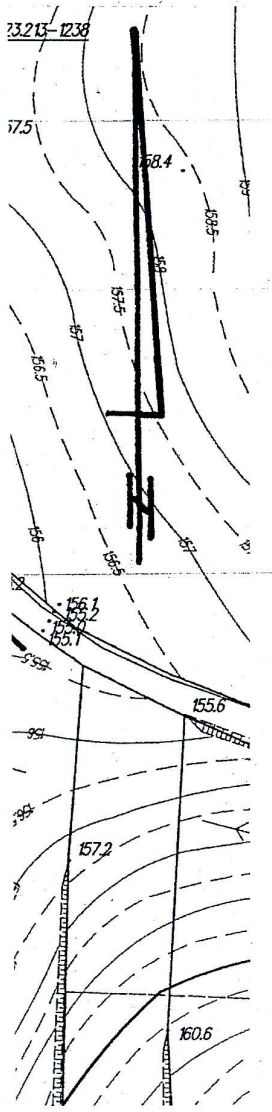

LEGENDA

Oznaczenie	Określenie oznaczenia
6.28.MNu	Oznaczenie terenów symbolem cyfrowym i symbolem przeznaczenia terenu.
— — — — —	Linia rozgraniczająca tereny o różnym przeznaczeniu lub różnych zasadach zagospodarowania, która jest granicą obszaru objętego zmianą planu miejscowego.
—○—	Punkty identyfikacyjne przebiegu linii rozgraniczających tereny o różnym przeznaczeniu lub różnych zasadach zagospodarowania.
▲ ▲	Linia zabudowy - nieprzekraczalna.
↔ 8,0 ↔	Zwymiarowanie linii zabudowy w metrach.
— · — · — ·	Linie osiowe jezdni ulic.
MNu	Tereny zabudowy mieszkaniowej jednorodzinnej z usługami.

OBJAŚNIENIA OZNACZEŃ PRZEZNACZENIA TERENU W OTOCZENIU OBSZARU ZMIANY PLANU MIEJSCOWEGO

Oznaczenie	Przeznaczenie terenu
KD	Tereny komunikacji - ulica dojazdowa.
KL	Tereny komunikacji - ulica lokalna.
MRj	Tereny zabudowy zagrodowej z mieszkaniowo-usługową.
R	Tereny rolne.
RL	Tereny leśne.
WW	Tereny urządzeń infrastruktury technicznej - urządzenia zaopatrzenia w wodę.


WYRYS

z rysunku studium uwarunkowań i kierunków zagospodarowania przestrzennego Miasta Rawa Mazowiecka
Skala 1 : 5 000

— — — — — granice obszaru objętego zmianą planu miejscowego


OBJAŚNIENIA OZNACZEŃ NA WYRYSIE Z RYSUNKU STUDIUM

BM3	Obszary zabudowy o dominującej formie zabudowy mieszkaniowej wielorodzinnej z zabudowa mieszkaniową jednorodzinna, usługami i zakładami produkcyjnymi nieuciążliwymi.
-----	---

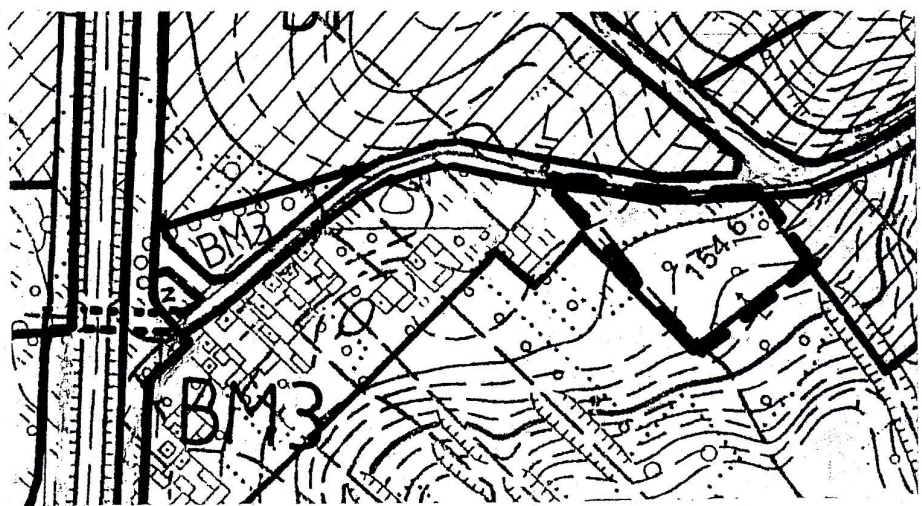

ian i kierunków
sta Rawa Mazowiecka
nianą planu miejscowego

Z RYSUNKU STUDIUM
cej formie zabudowy
z zabudowa mieszkaniową
adami produkcyjnymi

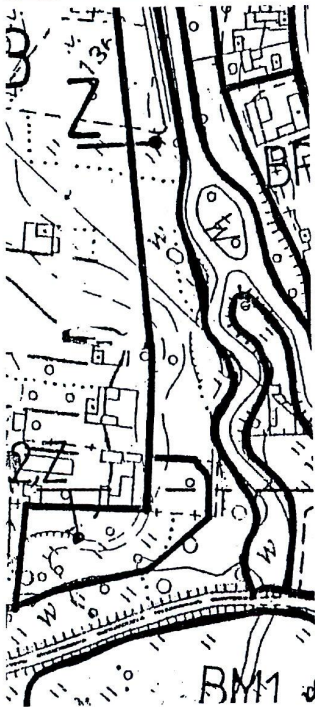

MIEJSCOWY PLAN ZAGOSPODAROWANIA PRZĘSTRZENNEGO MIASTA RAWY MAZOWIECKIEJ

Rysunek zmiany planu Nr 205
Obszar w rejonie ulicy 1 Maja
Załącznik Nr 14
Rady Miasta Rawa Mazowiecka z dnia 28 stycznia 2015r.

Skala 1:1000


do Uchwały Nr XIII/93/16

LEGENDA

Oznaczenie	Określenie oznaczenia
8.158.MNu	Oznaczenie terenów symbolem cyfrowym i symbolem przeznaczenia terenu.
---	Linia rozgraniczająca tereny o różnym przeznaczeniu lub różnych zasadach zagospodarowania, która jest granicą obszaru objętego zmianą planu miejscowego.
○	Punkty identyfikacyjne przebiegu linii rozgraniczających tereny o różnym przeznaczeniu lub różnych zasadach zagospodarowania.
▲	Linia zabudowy - nieprzekraczalna.
▲●	Punkty identyfikacyjne przebiegu linii zabudowy.
10,0	Zwymiarowanie linii zabudowy w metrach.
---	Granica strefy ochrony archeologicznej.
4110E	Oznaczenie drogi powiatowej.
MNu	Tereny zabudowy mieszkaniowej jednorodzinnej z usługami.

OBJAŚNIENIA OZNACZEŃ PRZEZNACZENIA TERENU W OTOCZENIU OBSZARU ZMIANY PLANU MIEJSCOWEGO

Oznaczenie	Przeznaczenie terenu
KD	Tereny komunikacji - ulica dojazdowa.
KZ	Tereny komunikacji - ulica zbiorcza.
KK	Tereny komunikacji - tereny kolejowe.
MNp	Tereny zabudowy mieszkaniowej jednorodzinnej z usługami.

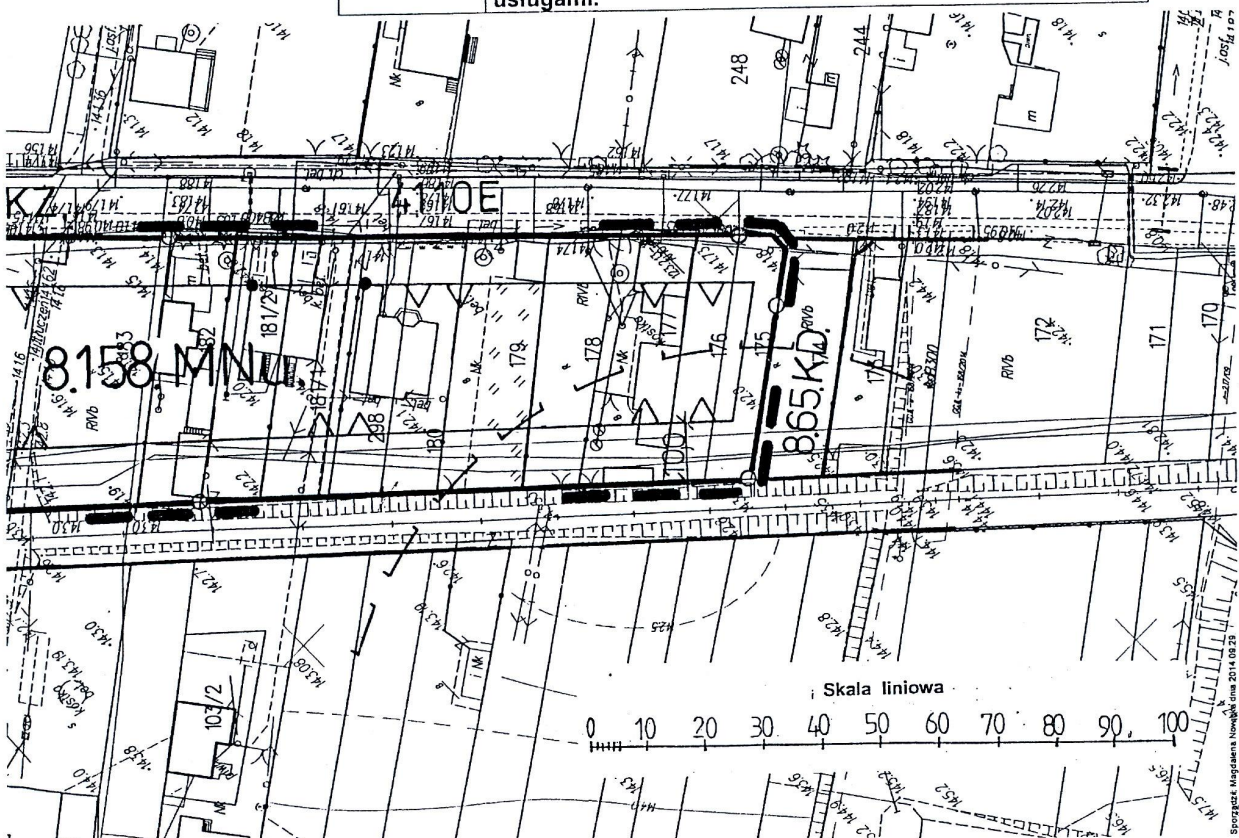

państwowy zasób geodezyjny i kartograficzny	STAROSTA RAWSKI
Identyfikator ewidencyjny materiału zasobu	P. 1013
Data wydania kopii	29.09.2014r.
Imię, nazwisko i podpis osoby reprezentującej organ (pieczęć i podpis)	Z up. STAROSTY MAGDALENA NAWARCZA MAGDALENA NAWARCZA POMOC ADMINISTRACYJNA

wuj. LUBIANIE
gmina / miasto.....**RAWA MAZOWIECKA**.....
obrab.....**8**.....

Wydano do celów opiniotwórczych

WYRYS
z rysunku studium uwarunkowań i kierunków
zagospodarowania przestrzennego Miasta Rawa Mazowiecka
Skala 1 : 5 000

----- granice obszaru objętego zmianą planu miejscowego

OBJAŚNIENIA OZNACZEŃ NA WYRYSIE Z RYSUNKU STUDIUM

BM3	Obszary zabudowy o dominującej formie zabudowy mieszkaniowej wielorodzinnej z zabudowa mieszkaniową jednorodzinną, usługami i zakładami produkcyjnymi nieuciążliwymi.
------------	---

