

UCHWAŁA Nr XXIX/223/17
RADY MIASTA RAWA MAZOWIECKA
z dnia 12 czerwca 2017 r.

w sprawie przystąpienia do sporządzenia miejscowego planu zagospodarowania przestrzennego miasta Rawy Mazowieckiej, obszar położony w rejonie Placu Marszałka Józefa Piłsudskiego

Na podstawie art. 18 ust. 2 pkt 5 ustawy z dnia 8 marca 1990 r. o samorządzie gminnym (Dz. U. z 2016 r. poz.446, poz. 1579 i poz.1584 oraz z 2017 r. poz.730 i poz.935) oraz art. 14 ust. 1 ustawy z dnia 27 marca 2003 r. o planowaniu i zagospodarowaniu przestrzennym (Dz. U. z 2016 r. poz. 778, poz. 904, poz. 961, poz. 1250 i poz. 1579 oraz z 2017 r. poz. 730) **Rada Miasta Rawa Mazowiecka uchwala, co następuje:**

§ 1. Przystępuje się do sporządzenia miejscowego planu zagospodarowania przestrzennego miasta Rawy Mazowieckiej, obszar położony w rejonie Placu Marszałka Józefa Piłsudskiego.

§ 2. Granice obszaru objętego planem, o którym mowa w § 1 wskazane są na załączniku graficznym do uchwały i pokrywają się z zewnętrznymi granicami działek o numerach ewidencyjnych: 163 i 164.

§ 3. Wykonanie uchwały powierza się Burmistrzowi Miasta Rawy Mazowiecka.


§ 4. Uchwała wchodzi w życie z dniem podjęcia.



PRZEWODNICZĄCY
RADY MIASTA RAWA MAZOWIECKA
Zbigniew Sienkiewicz
Zbigniew Sienkiewicz


MIASTO RAWA MAZOWIECKA

Obszar położony w rejonie Pl. Marszałka Józefa Piłsudskiego
Fragment mapy ewidencyjnej, obręb Nr 4
Skala 1:2000

 granice obszaru objętego planem

ZAŁĄCZNIK DO UCHWAŁY NR XXIX/ 223 /17
RADY MIASTA RAWA MAZOWIECKA Z DNIA

12 czerwca 2017 r.

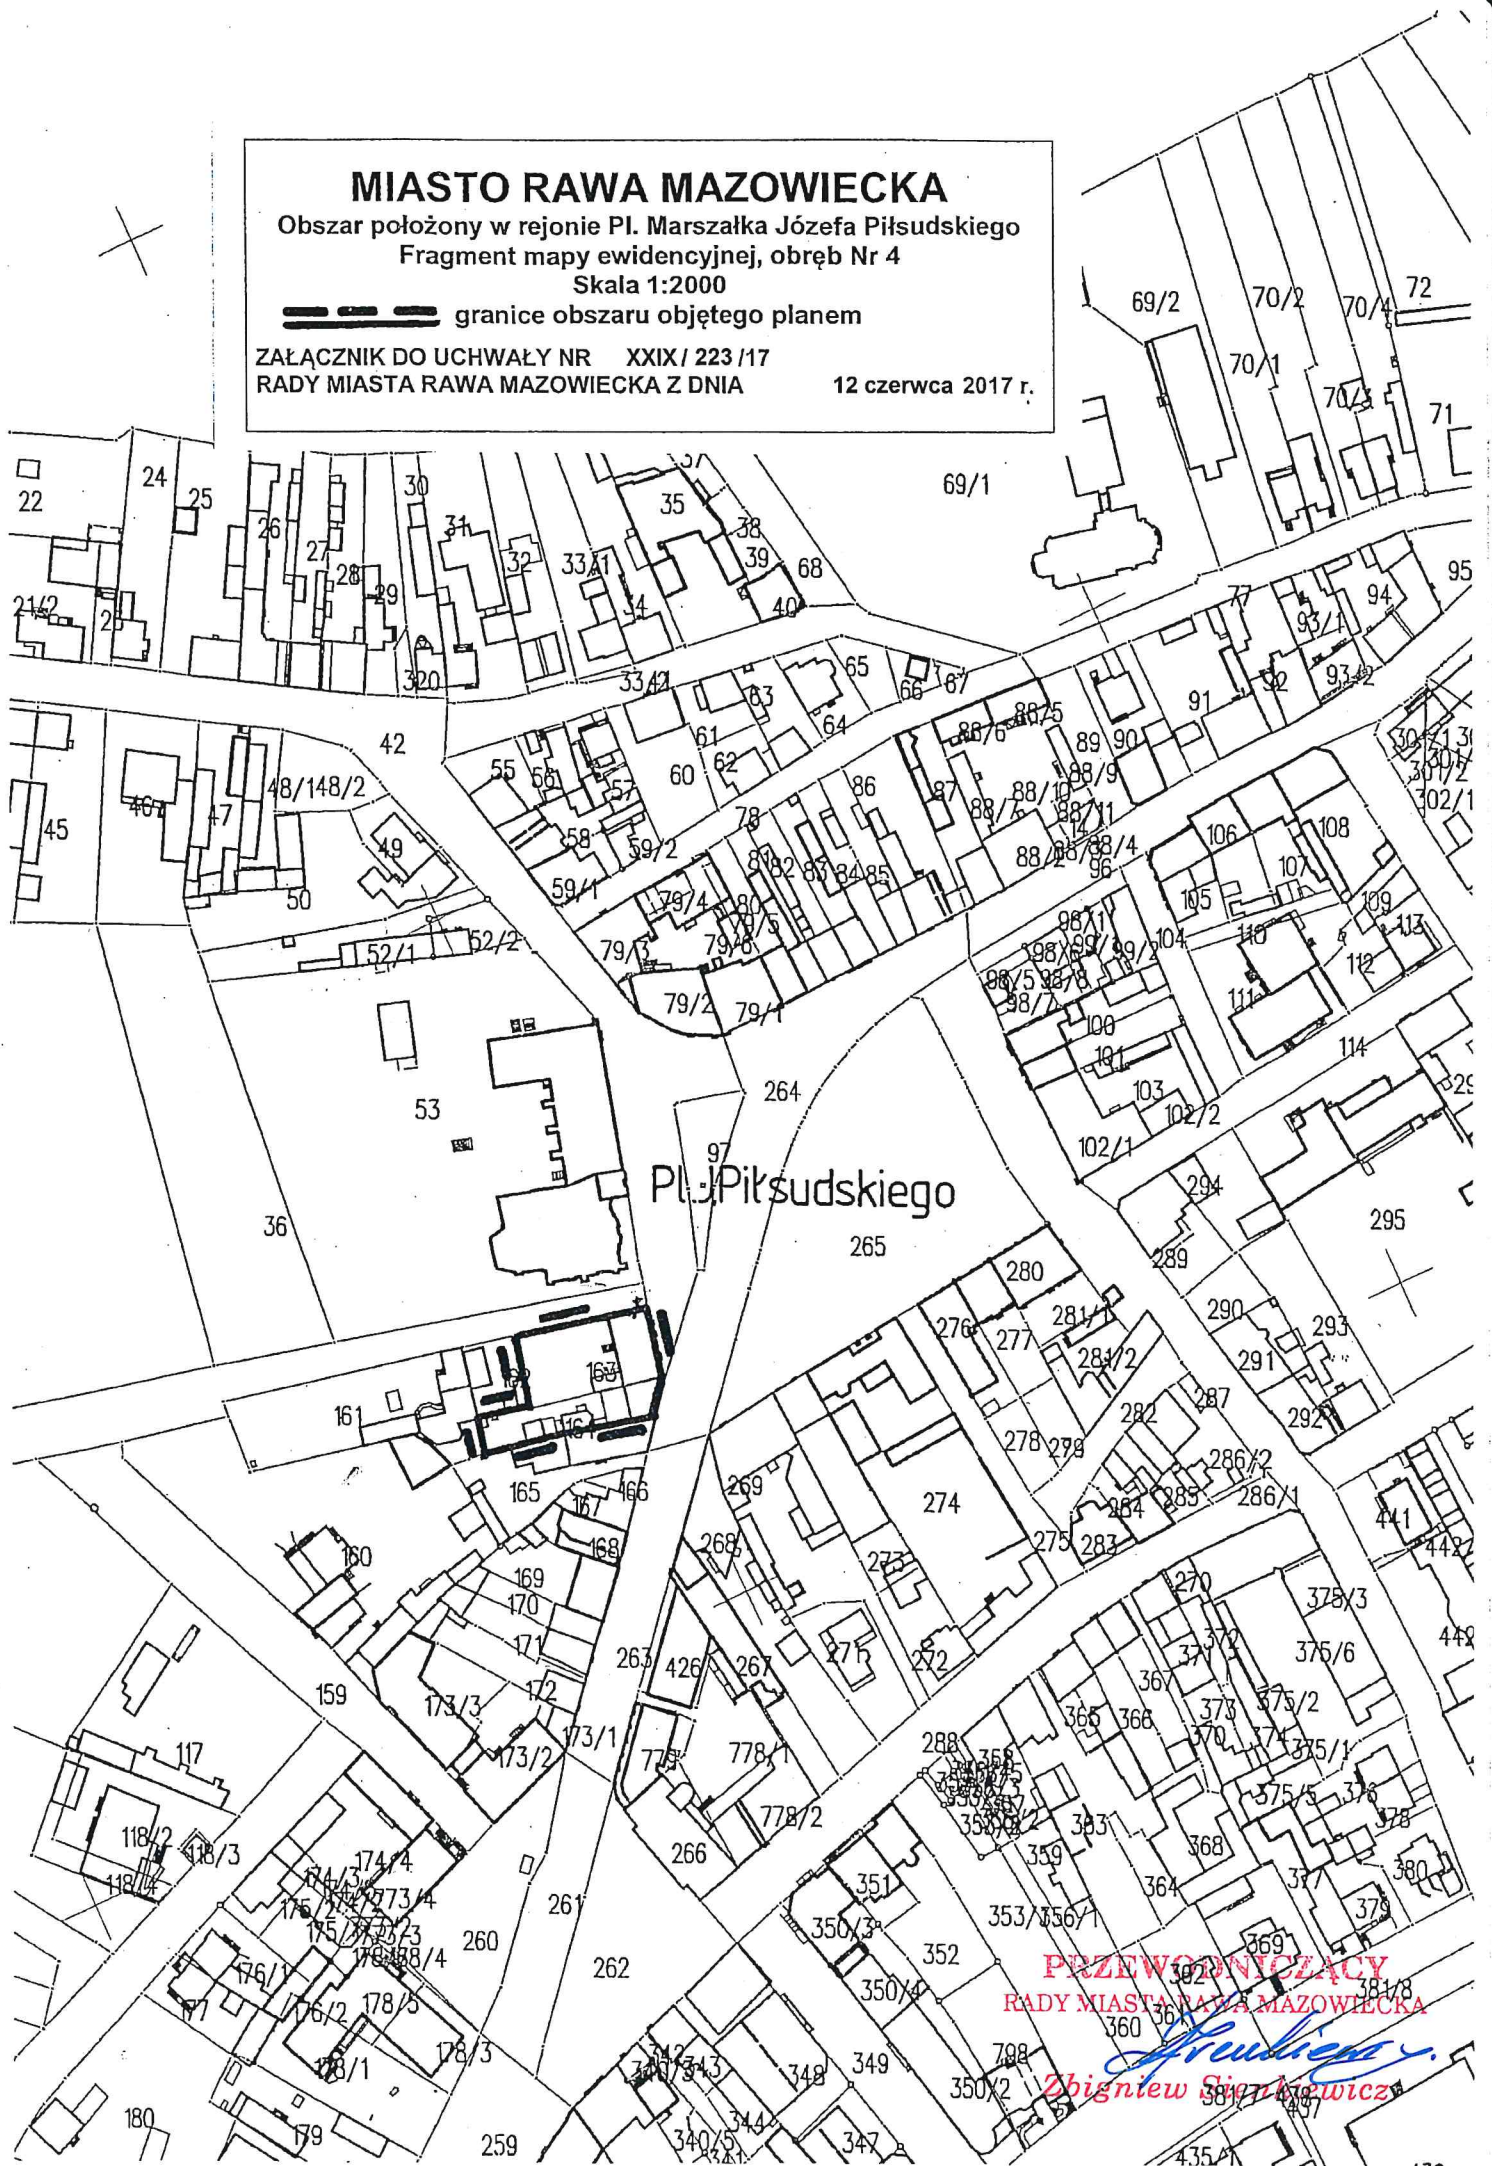

PRZEWODNICZĄCY
RADY MIASTA RAWA MAZOWIECKA

Zbigniew Siemkiewicz
381/8