

GG.II.6642 788 2015

**WYCINEK Z MAPY ZASADNICZEJ**

w skali 1:1000 Nr ark. mapy .....  
 woj. łódzkie powiat rawski  
 gmina/miasto..... RAWA MAZOWIECKA  
 obręb..... Nr 4

Poświadczam zgodność niniejszej kopii materiału państwowego zasobu geodezyjnego i kartograficznego

Organ prowadzący państwowy zasób geodezyjny i kartograficzny **STAROSTA RAWSKI**

Identyfikator ewidencyjny materiału zasobu **P.1013.**

Data wydania kopii ..... 29.07.2015


Imię, nazwisko i podpis osoby reprezentującej organ (pieczęć i podpis) **Z up. STAROSTY**

Wydano do celów opiniodawczych

**MIEJSCOWY PLAN ZAGOSPODAROWANIA PRZESTRZENNEGO MIASTA RAWY MAZOWIECKIEJ**

Rysunek planu Nr 2  
 Obszar w rejonie ulicy Słowackiego  
 Załącznik Nr 2 do Uchwały Nr XXX/225/17 Rady Miasta Rawa Mazowiecka z dnia 29 czerwca 2017r.

Skala 1:1000

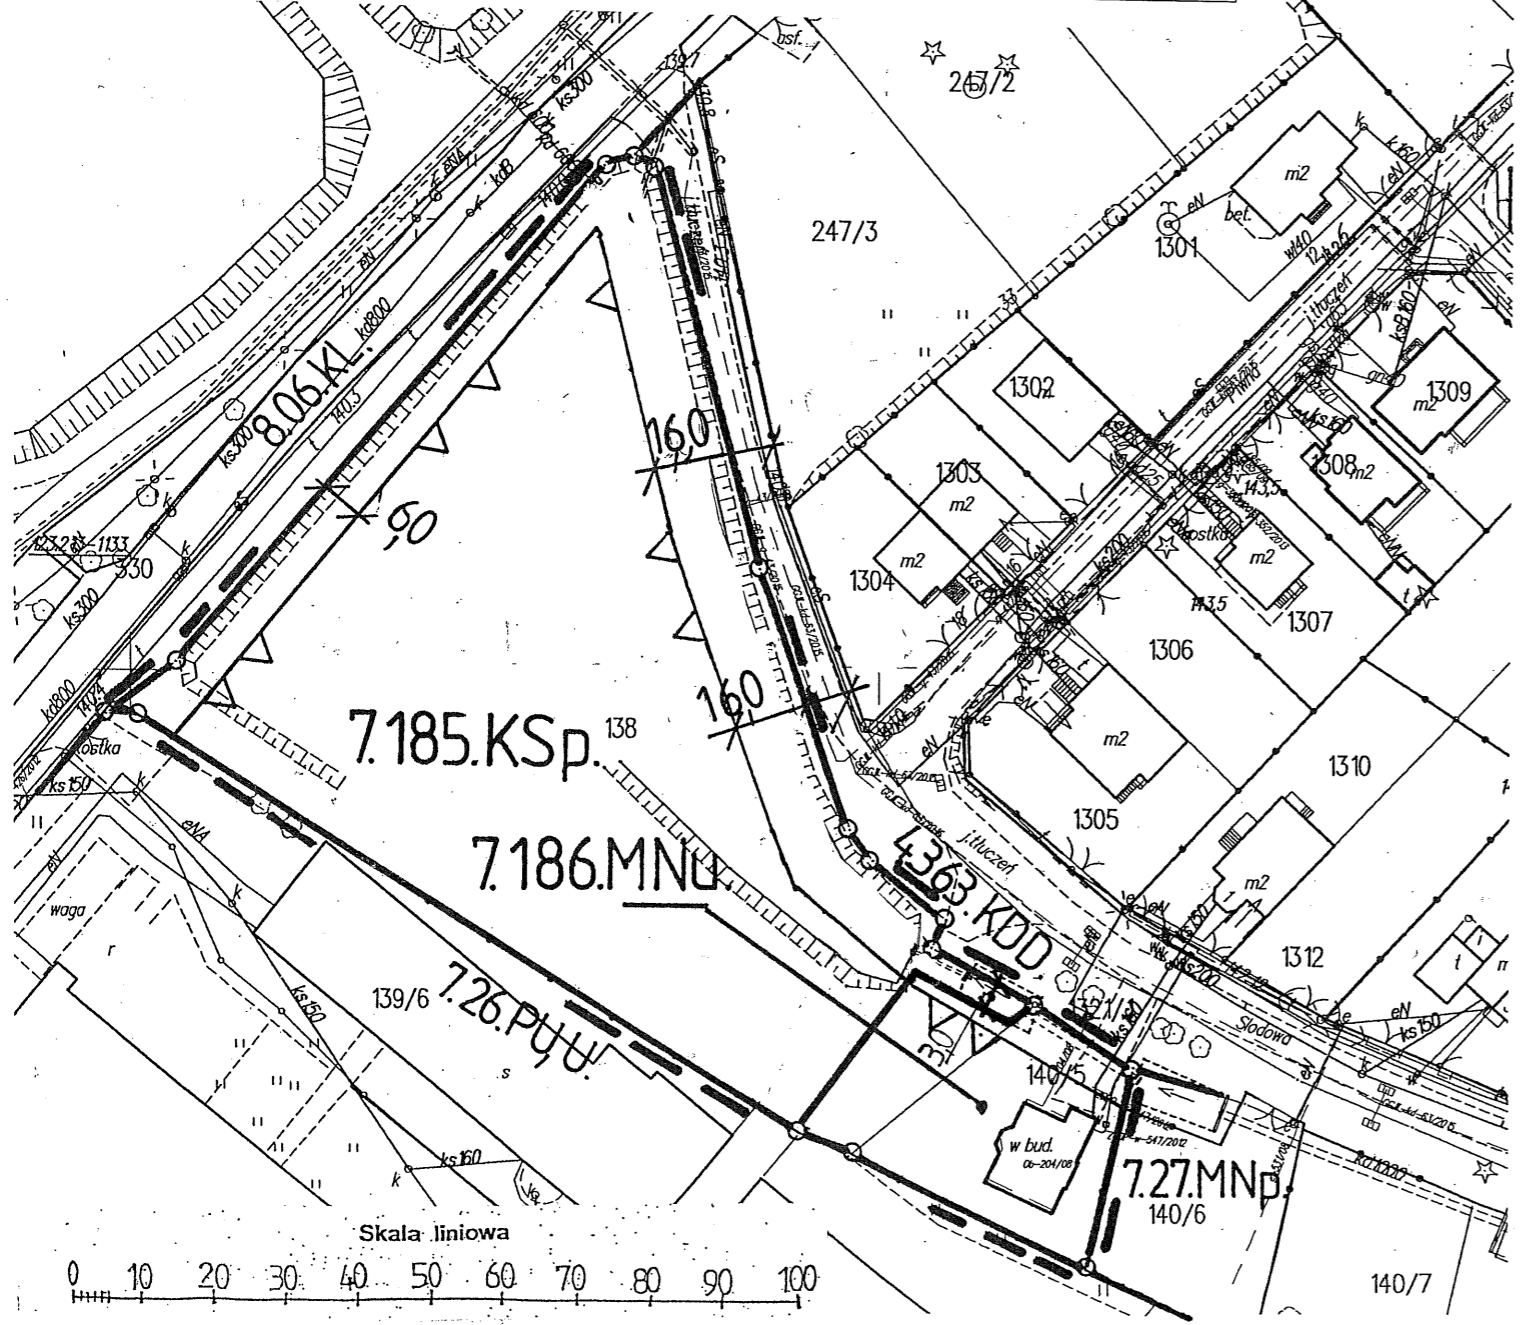

**LEGENDA**

Oznaczenie	Określenie oznaczenia
7.184.KD-D	Oznaczenie terenów symbolem cyfrowym i symbolem przeznaczenia terenu.
---	Linia rozgraniczająca tereny o różnym przeznaczeniu lub różnych zasadach zagospodarowania, która jest granicą obszaru objętego planem miejscowym.
—	Linie rozgraniczające tereny o różnym przeznaczeniu lub różnych zasadach zagospodarowania.
○	Punkty identyfikacyjne przebiegu linii rozgraniczających tereny o różnym przeznaczeniu lub różnych zasadach zagospodarowania.
▲	Linia zabudowy - nieprzekraczalna.
✕ 12,5 ✕	Zwymiarowanie linii zabudowy oraz linii rozgraniczających tereny o różnym przeznaczeniu lub różnych zasadach zagospodarowania w metrach.

**OBJAŚNIENIA OZNACZEŃ PRZEZNACZENIA TERENU W OBSZARZE PLANU MIEJSCOWEGO**

Oznaczenie	Przeznaczenie terenu
MNu	Tereny zabudowy mieszkaniowej jednorodzinnej z usługami
KSp	Tereny obsługi komunikacji samochodowej - parkingi

**OBJAŚNIENIA OZNACZEŃ PRZEZNACZENIA TERENU W OTOCZENIU OBSZARU PLANU MIEJSCOWEGO**

Oznaczenie	Przeznaczenie terenu
KL	Tereny komunikacji - ulica lokalna
KDD	tereny komunikacji - ulica dojazdowa
MNp	Tereny zabudowy mieszkaniowo-usługowej jednorodzinnej
U	tereny użyteczności publicznej
PU	Tereny produkcyjno-usługowe i magazynowo-składowe

**WYRYS**

z rysunku studium uwarunkowań i kierunków zagospodarowania przestrzennego Miasta Rawa Mazowiecka  
 Skala 1 : 5 000  
 --- granice obszaru objętego planem miejscowym

M1 - Obszary zabudowy o dominującej formie zabudowy mieszkaniowej wielorodzinnej i jednorodzinnej z usługami i zakładami produkcyjnymi nieuciążliwymi.

