


MIASTO RAWA MAZOWIECKA

Fragment rysunku planu miejscowego
(obowiązującego)
Skala 1:1000

===== granice obszaru objętego zmianą planu
⑥ oznaczenie obszaru objętego zmianą planu

**ZALĄCZNIK NR 6 DO UCHWAŁY NR IV/16/11
RADY MIASTA RAWA MAZOWIECKA Z DNIA 31 stycznia 2011r.**

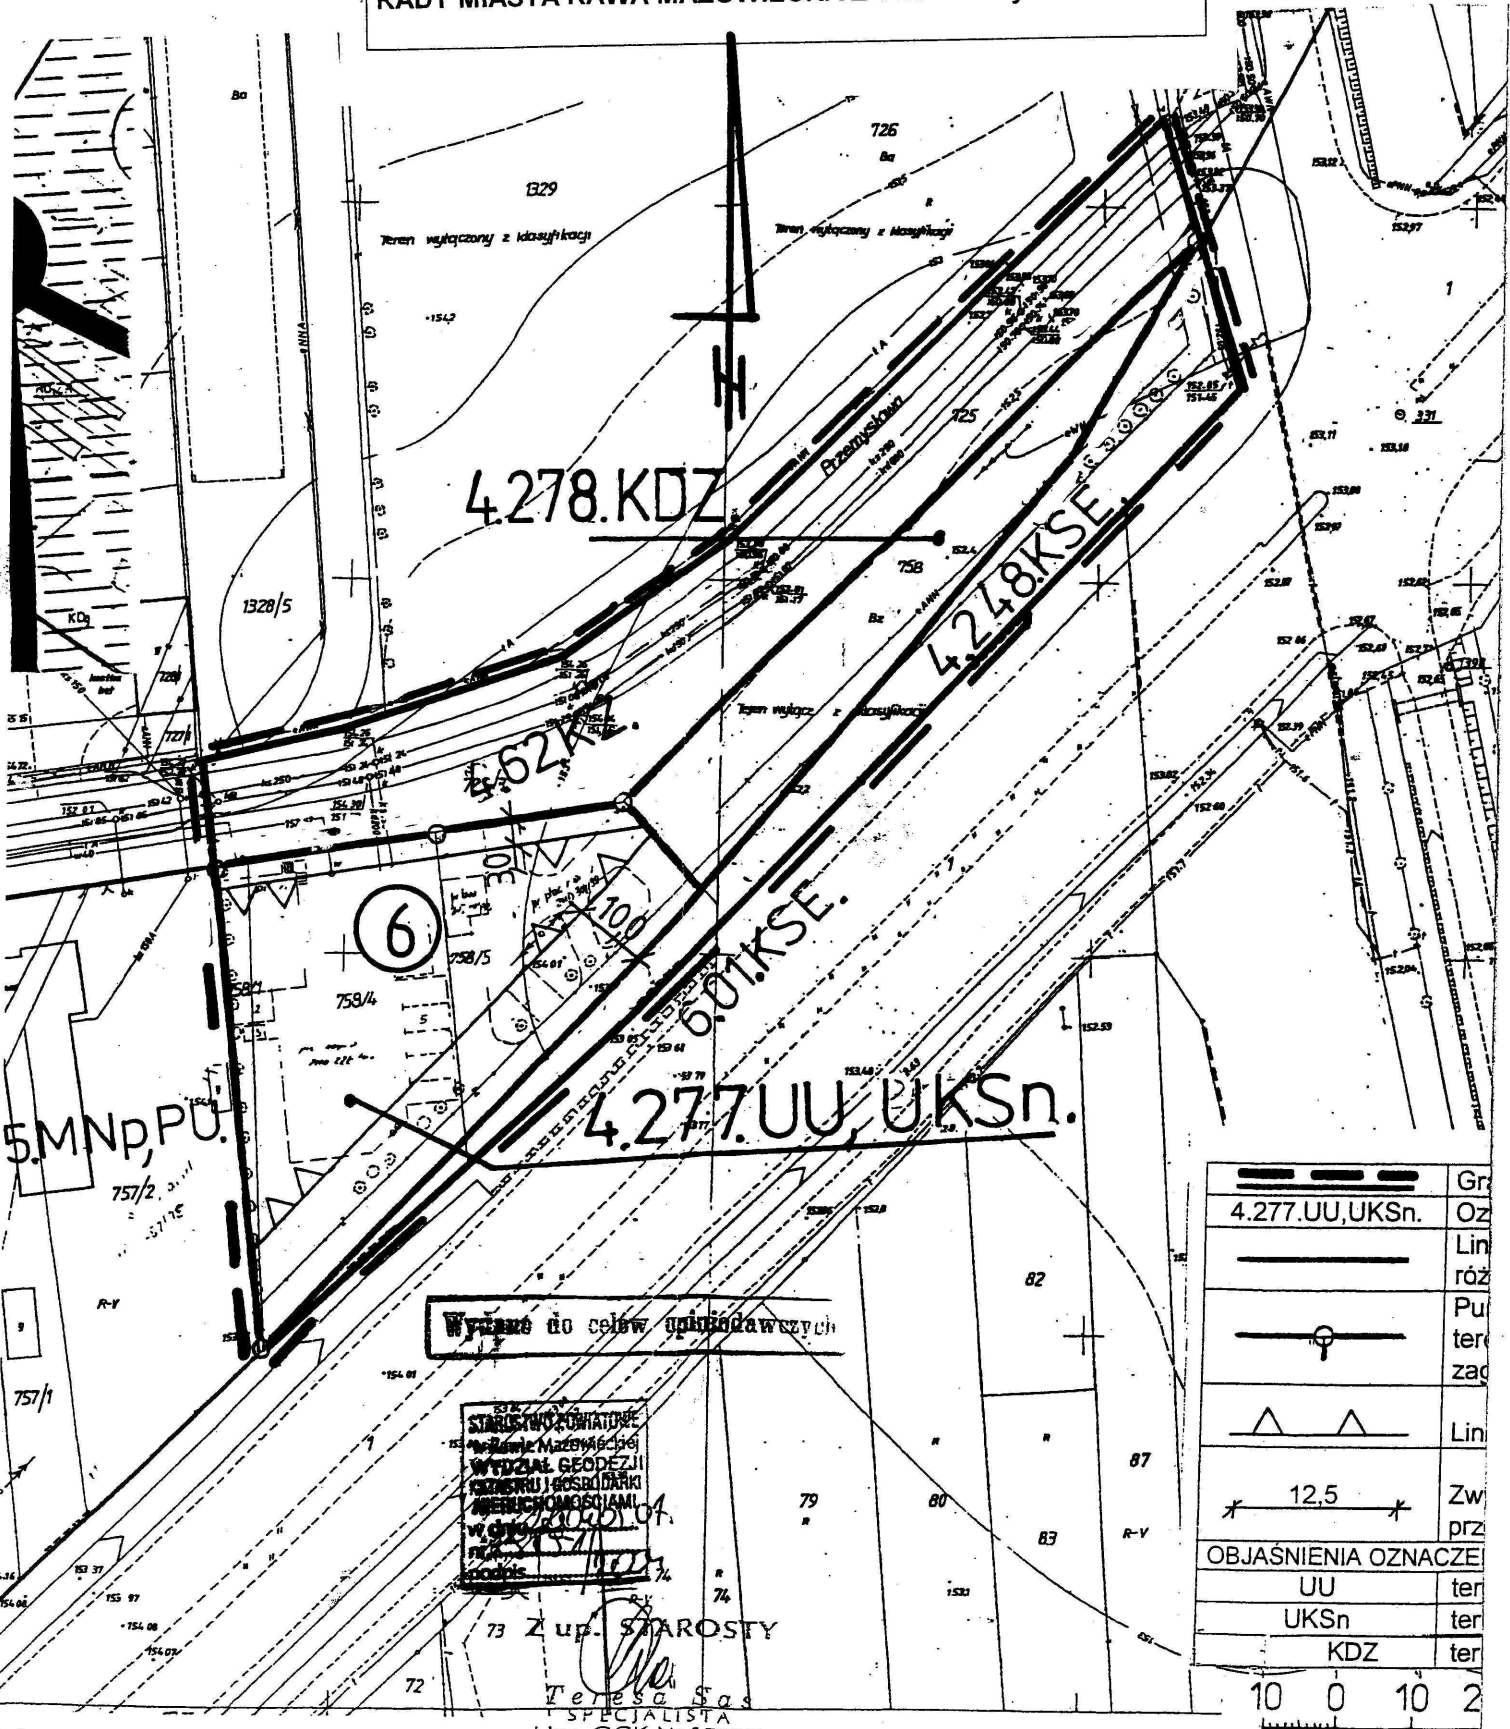

Wykazano do celów urbanistycznych

STARSZYSTWO POWIATOWE
w Rawie Mazowieckiej
WYDZIAŁ GEODEZJI
KARTOGRAFII I KOSMOGRAFII
W OLSZTYNIE

73 Z up. STAROSTY

Teresia Sas
SPECALISTA
Upr. GJK Nr 17779

=====	Gr
4.277.UU, UKSn.	Oz
—————	Lin
—————	róż
—○—	Pu
—○—	ter
—○—	zac
▲▲	Lin
✕ 12,5 ✕	Zw
✕ 12,5 ✕	prz
OBJAŚNIENIA OZNACZE	
UU	ter
UKSn	ter
KDZ	ter
10 0 10 2	