

UCHWAŁA NR VII/39/15
RADY MIASTA RAWA MAZOWIECKA
z dnia 24 czerwca 2015 r.

w sprawie przystąpienia do sporządzenia miejscowego planu zagospodarowania przestrzennego miasta Rawy Mazowieckiej, obszary położone w rejonie ulic: Słowackiego i Pivnej, Łowickiej oraz Krakowskiej.

Na podstawie art.18 ust. 2 pkt 5 ustawy z dnia 8 marca 1990r. o samorządzie gminnym (Dz. U. z 2013 r. poz. 594, poz. 645, poz. 1318, z 2014 r. poz. 379 i poz. 1072) oraz art.14 ust.1 i 2 ustawy z dnia 27 marca 2003 r. o planowaniu i zagospodarowaniu przestrzennym (Dz. U. z 2015 r. poz. 199) **Rada Miasta Rawa Mazowiecka uchwala, co następuje:**

§ 1. Przystępuje się do sporządzenia miejscowego planu zagospodarowania przestrzennego miasta Rawy Mazowieckiej, dotyczącego obszarów położonych w Rawie Mazowieckiej w rejonie ulic:

- 1) Słowackiego i Pivnej, obszar oznaczony na załączniku graficznym do uchwały literą A,
- 2) Łowickiej, obszar oznaczony na załączniku graficznym do uchwały literą B,
- 3) Krakowskiej, obszar oznaczony na załączniku graficznym do uchwały literą C,

§ 2. Granice obszarów, o których mowa w § 1 przedstawione są na fragmentach mapy ewidencyjnej miasta Rawa Mazowiecka, stanowiących załączniki graficzne Nr 1 do 3 do niniejszej uchwały.

§ 3. Wykonanie uchwały powierza się Burmistrzowi Miasta Rawa Mazowiecka.

§ 4. Uchwała wchodzi w życie z dniem podjęcia.



PRZEWODNICZĄCY
RADY MIASTA RAWA MAZOWIECKA

Zbigniew Sienkiewicz
Zbigniew Sienkiewicz



MIASTO RAWA MAZOWIECKA

Fragment mapy ewidencyjnej
 Obszar w rejonie ul. Łowickiej
 Skala 1:2000




2.41.PU

oznaczenie obszaru objętego planem
 granice obszaru objętego planem
 oznaczenie terenów wyznaczonych
 obowiązującym planem miejscowym
 granice terenów wyznaczonych obowiązującym
 planem miejscowym
 numer rejestru planów miejscowych

ZAŁĄCZNIK NR 2 DO UCHWAŁY NR VII / 39 / 15
 RADY MIASTA RAWA MAZOWIECKA Z DNIA 24 CZERWCA 2015 r.

PRZEWODNICZĄCY
 RAINA WLASTA RAWA MAZOWIECKA
Sienkiewicz
 Sienkiewicz

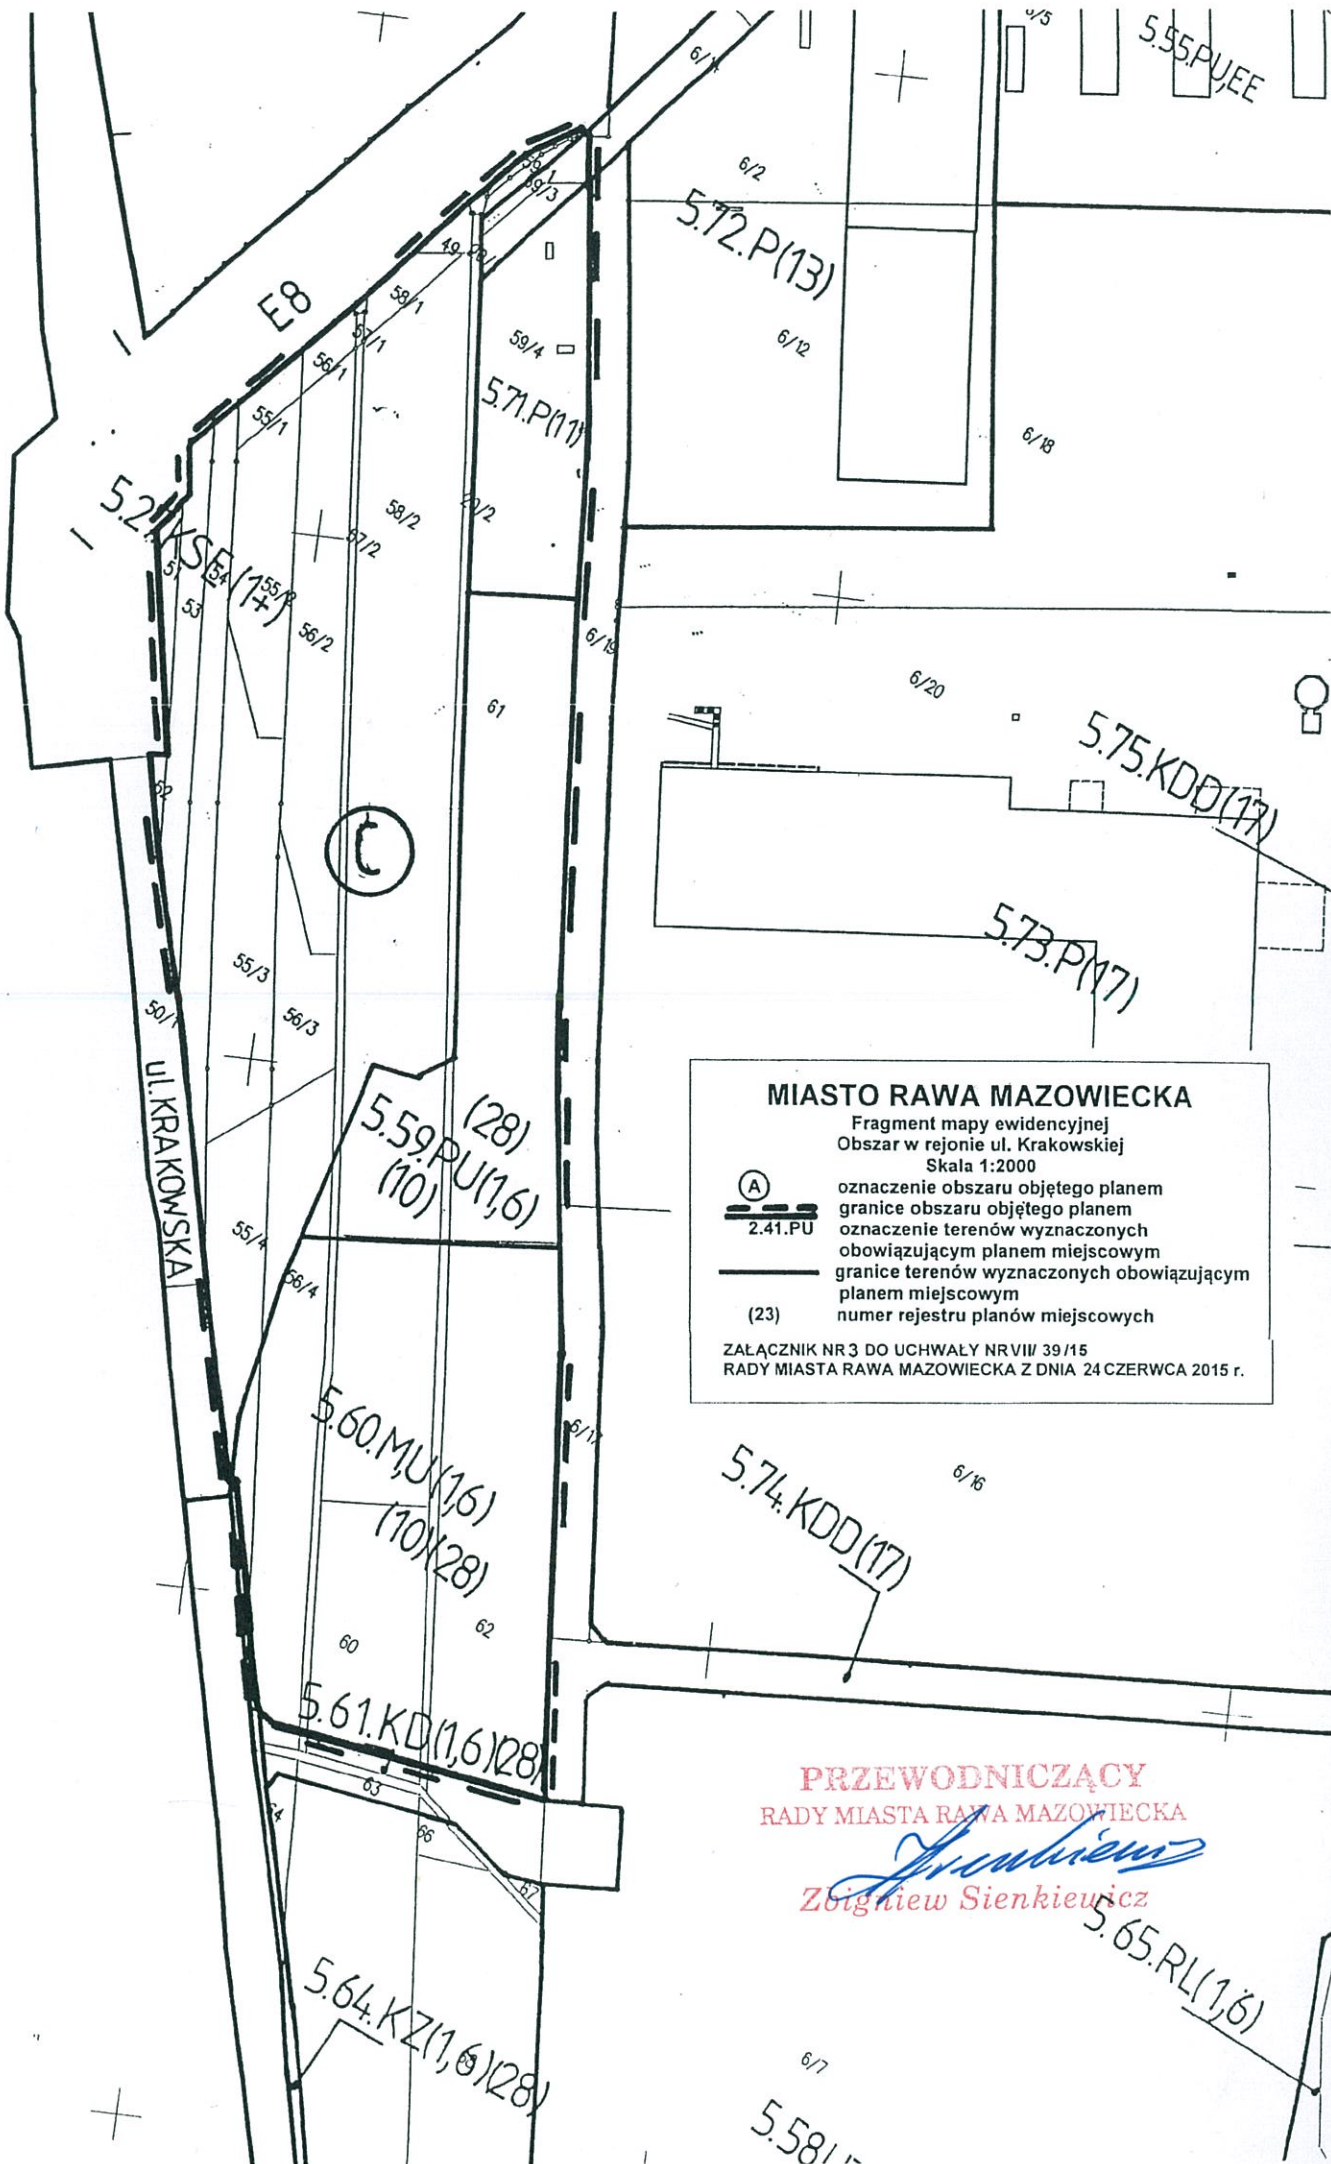

MIASTO RAWA MAZOWIECKA

Fragment mapy ewidencyjnej
Obszar w rejonie ul. Krakowskiej
Skala 1:2000



2.41.PU

oznaczenie obszaru objętego planem
granice obszaru objętego planem

oznaczenie terenów wyznaczonych
obowiązującym planem miejscowym

oznaczenie terenów wyznaczonych obowiązującym
planem miejscowym

(23) numer rejestru planów miejscowych

ZALĄCZNIK NR 3 DO UCHWAŁY NR VII/ 39/15
RADY MIASTA RAWA MAZOWIECKA Z DNIA 24 CZERWCA 2015 r.

PRZEWODNICZĄCY
RADY MIASTA RAWA MAZOWIECKA

Zbigniew Sienkiewicz

Zbigniew Sienkiewicz

5.65.RL(1,6)

5.581