

**UCHWAŁA NR XXII/163/16**  
**RADY MIASTA RAWA MAZOWIECKA**  
**z dnia 1 grudnia 2016 r.**

**w sprawie przystąpienia do sporządzenia zmiany miejscowego planu zagospodarowania przestrzennego miasta Rawy Mazowieckiej.**

Na podstawie art.18 ust. 2 pkt 5 ustawy z dnia 8 marca 1990 r. o samorządzie gminnym (Dz. U. z 2016 r. poz. 446 i poz. 1579) oraz art. 14 ust.1 w związku z art. 27 ustawy z dnia 27 marca 2003 r. *o planowaniu i zagospodarowaniu przestrzennym* (Dz. U. z 2016 r. poz. 778, poz. 904, poz. 961, poz. 1250 i poz. 1579) **Rada Miasta Rawa Mazowiecka uchwala, co następuje:**

**§ 1.** Przystępuje się do sporządzenia zmiany miejscowego planu zagospodarowania przestrzennego miasta Rawy Mazowieckiej, zatwierdzonego uchwałą Nr XXI/159/2000 Rady Miejskiej w Rawie Mazowieckiej z dnia 30 marca 2000 r. w sprawie miejscowego planu zagospodarowania przestrzennego miasta Rawy Mazowieckiej (Dziennik Urzędowy Województwa Łódzkiego z 2000 r. Nr 64, poz. 354 ze zm.).

**§ 2.** Granice obszarów oznaczonych literami A i B, objętych sporządzeniem zmiany planu, przedstawione są na fragmencie mapy ewidencyjnej, stanowiącym załącznik graficzny do uchwały.

**§ 3.** Wykonanie uchwały powierza się Burmistrzowi Miasta Rawy Mazowiecka.

**§ 4.** Uchwała wchodzi w życie z dniem podjęcia.



PRZEWODNICZĄCY  
RADY MIASTA RAWA MAZOWIECKA  
*Zbigniew Sienkiewicz*  
Zbigniew Sienkiewicz

# MIASTO RAWA MAZOWIECKA

Fragment mapy ewidencyjnej

Skala 1:2000


granice obszaru objętego zmianą planu

ZALĄCZNIK DO UCHWAŁY NR XXII/163/16

RADY MIASTA RAWA MAZOWIECKA Z DNIA 1 GRUDNIA 2016 r.

(A) (B)

OZNACZENIA OBSZARÓW OBJĘTYCH ZMIANĄ PLANU

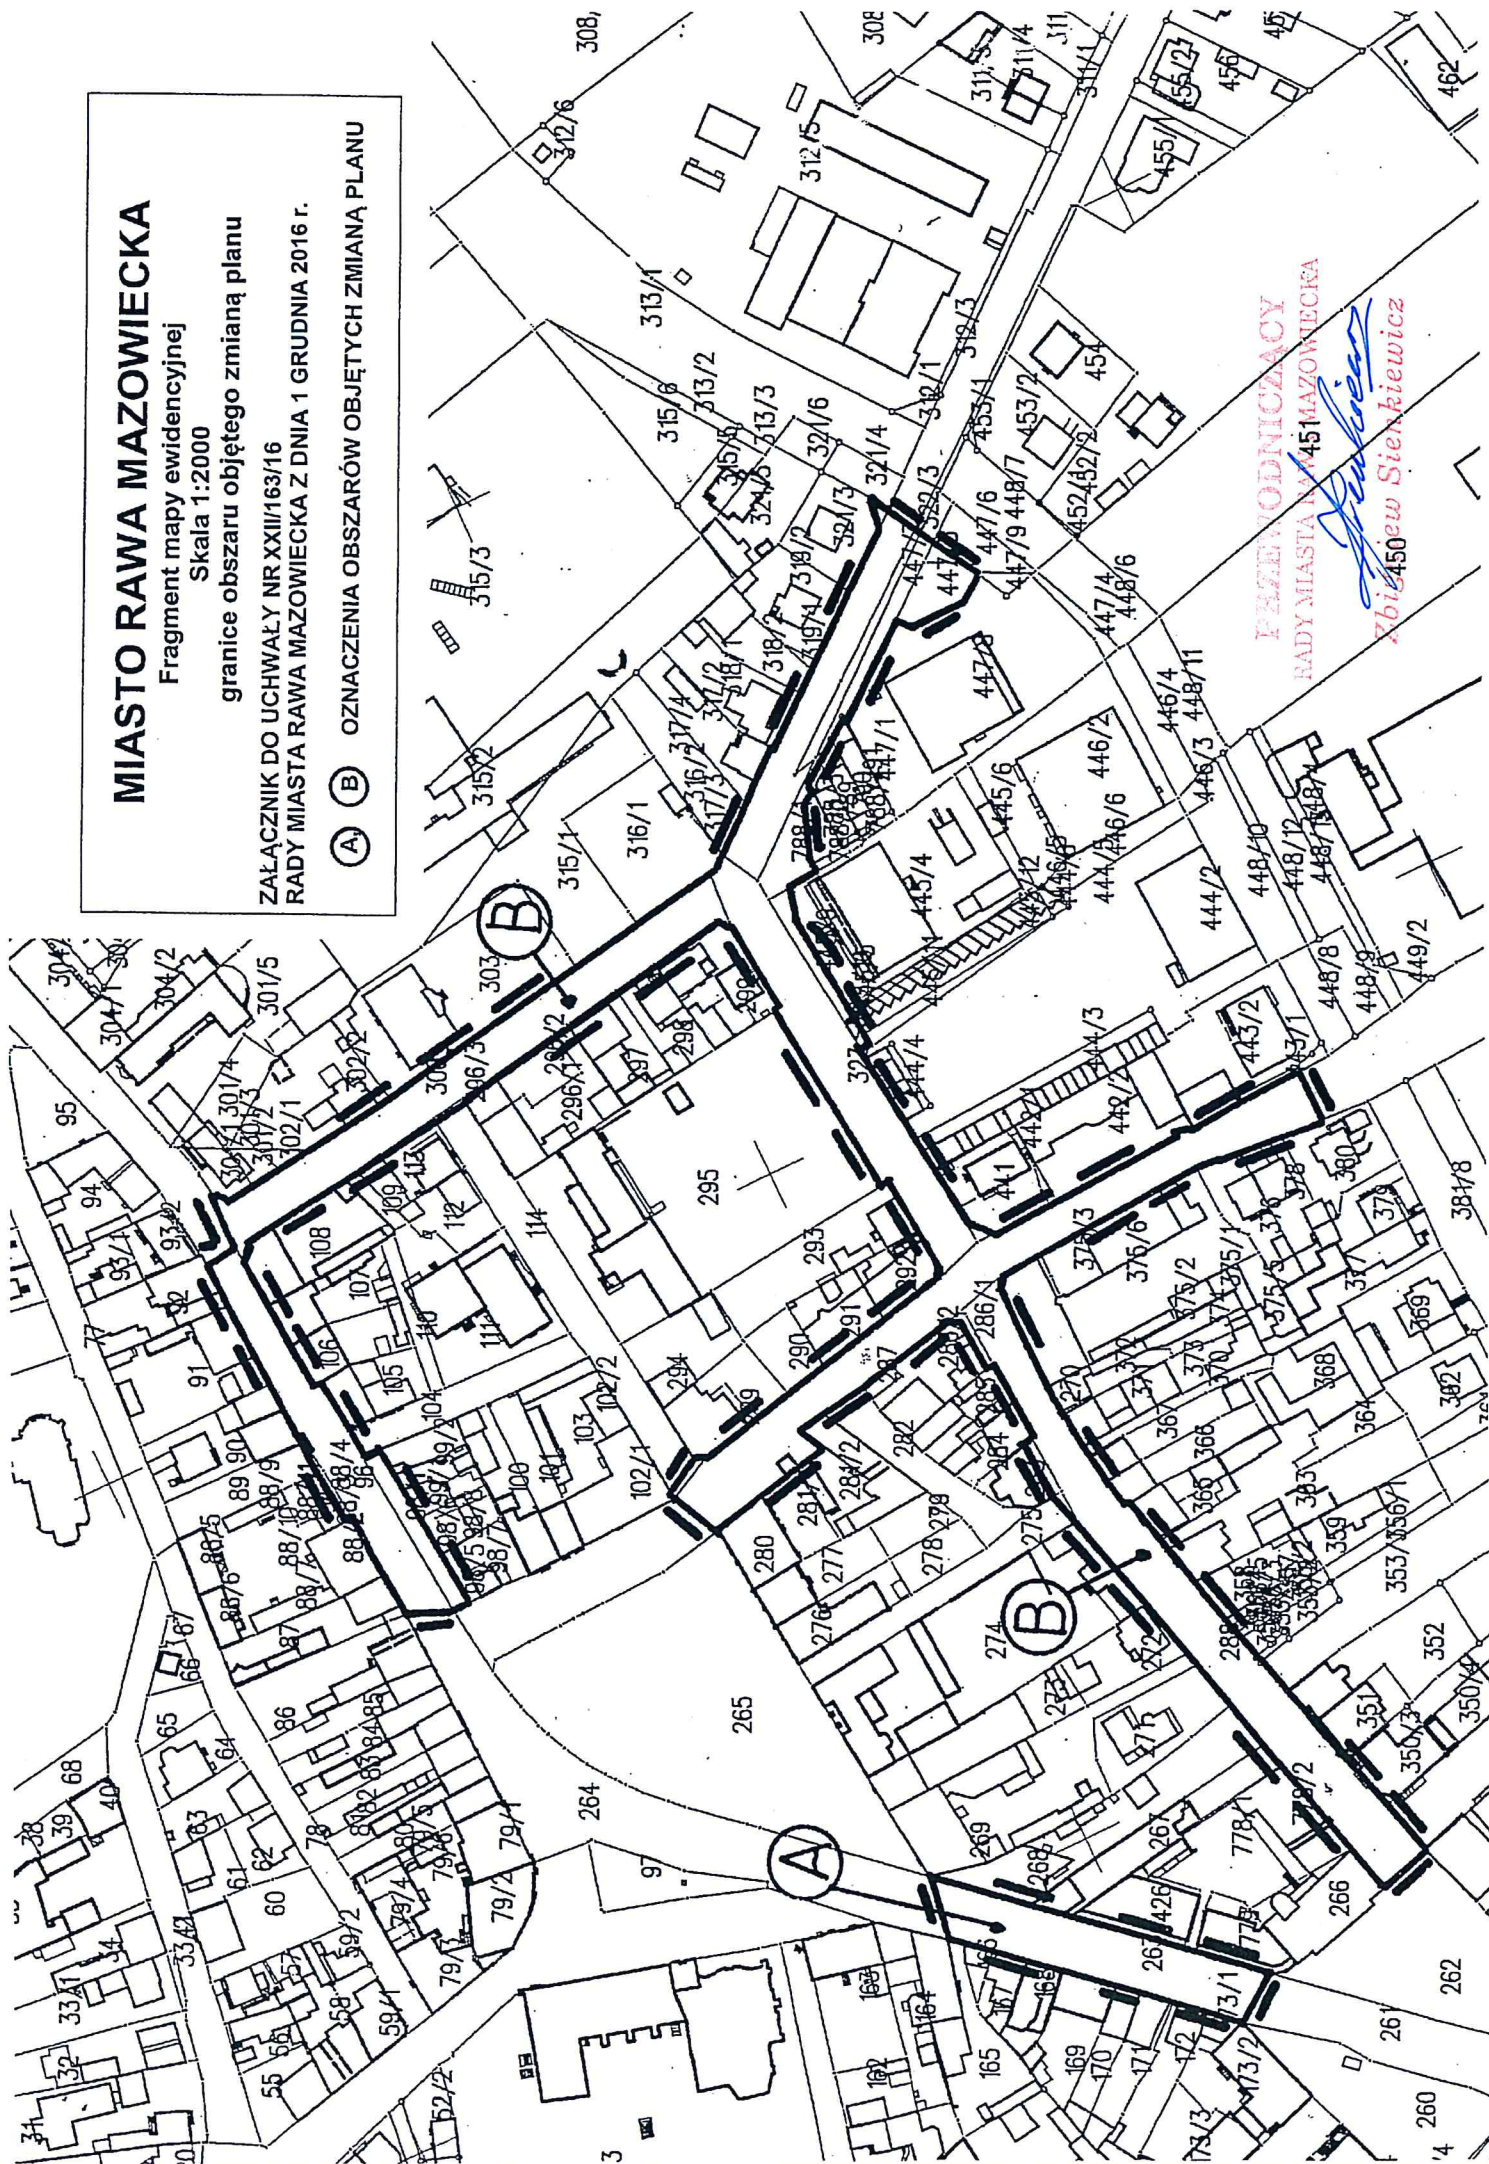

PŁATNOŚC  
RADA MIASTA RAWA MAZOWIECKA

*Zbigniew Siemkiewicz*  
Zbigniew Siemkiewicz