

MIASTO RAWA MAZOWIECKA


Fragment rysunku planu miejscowego
(obowiązującego) 4w

Skala 1:1000

— granice obszaru objętego zmianą planu

⊕ oznaczenie obszaru objętego zmianą planu

ZALĄCZNIK NR 5 DO UCHWAŁY NR XXVIII/218/2013
RADY MIASTA RAWA MAZOWIECKA Z DNIA 19 CZERWCA 2013 ROKU

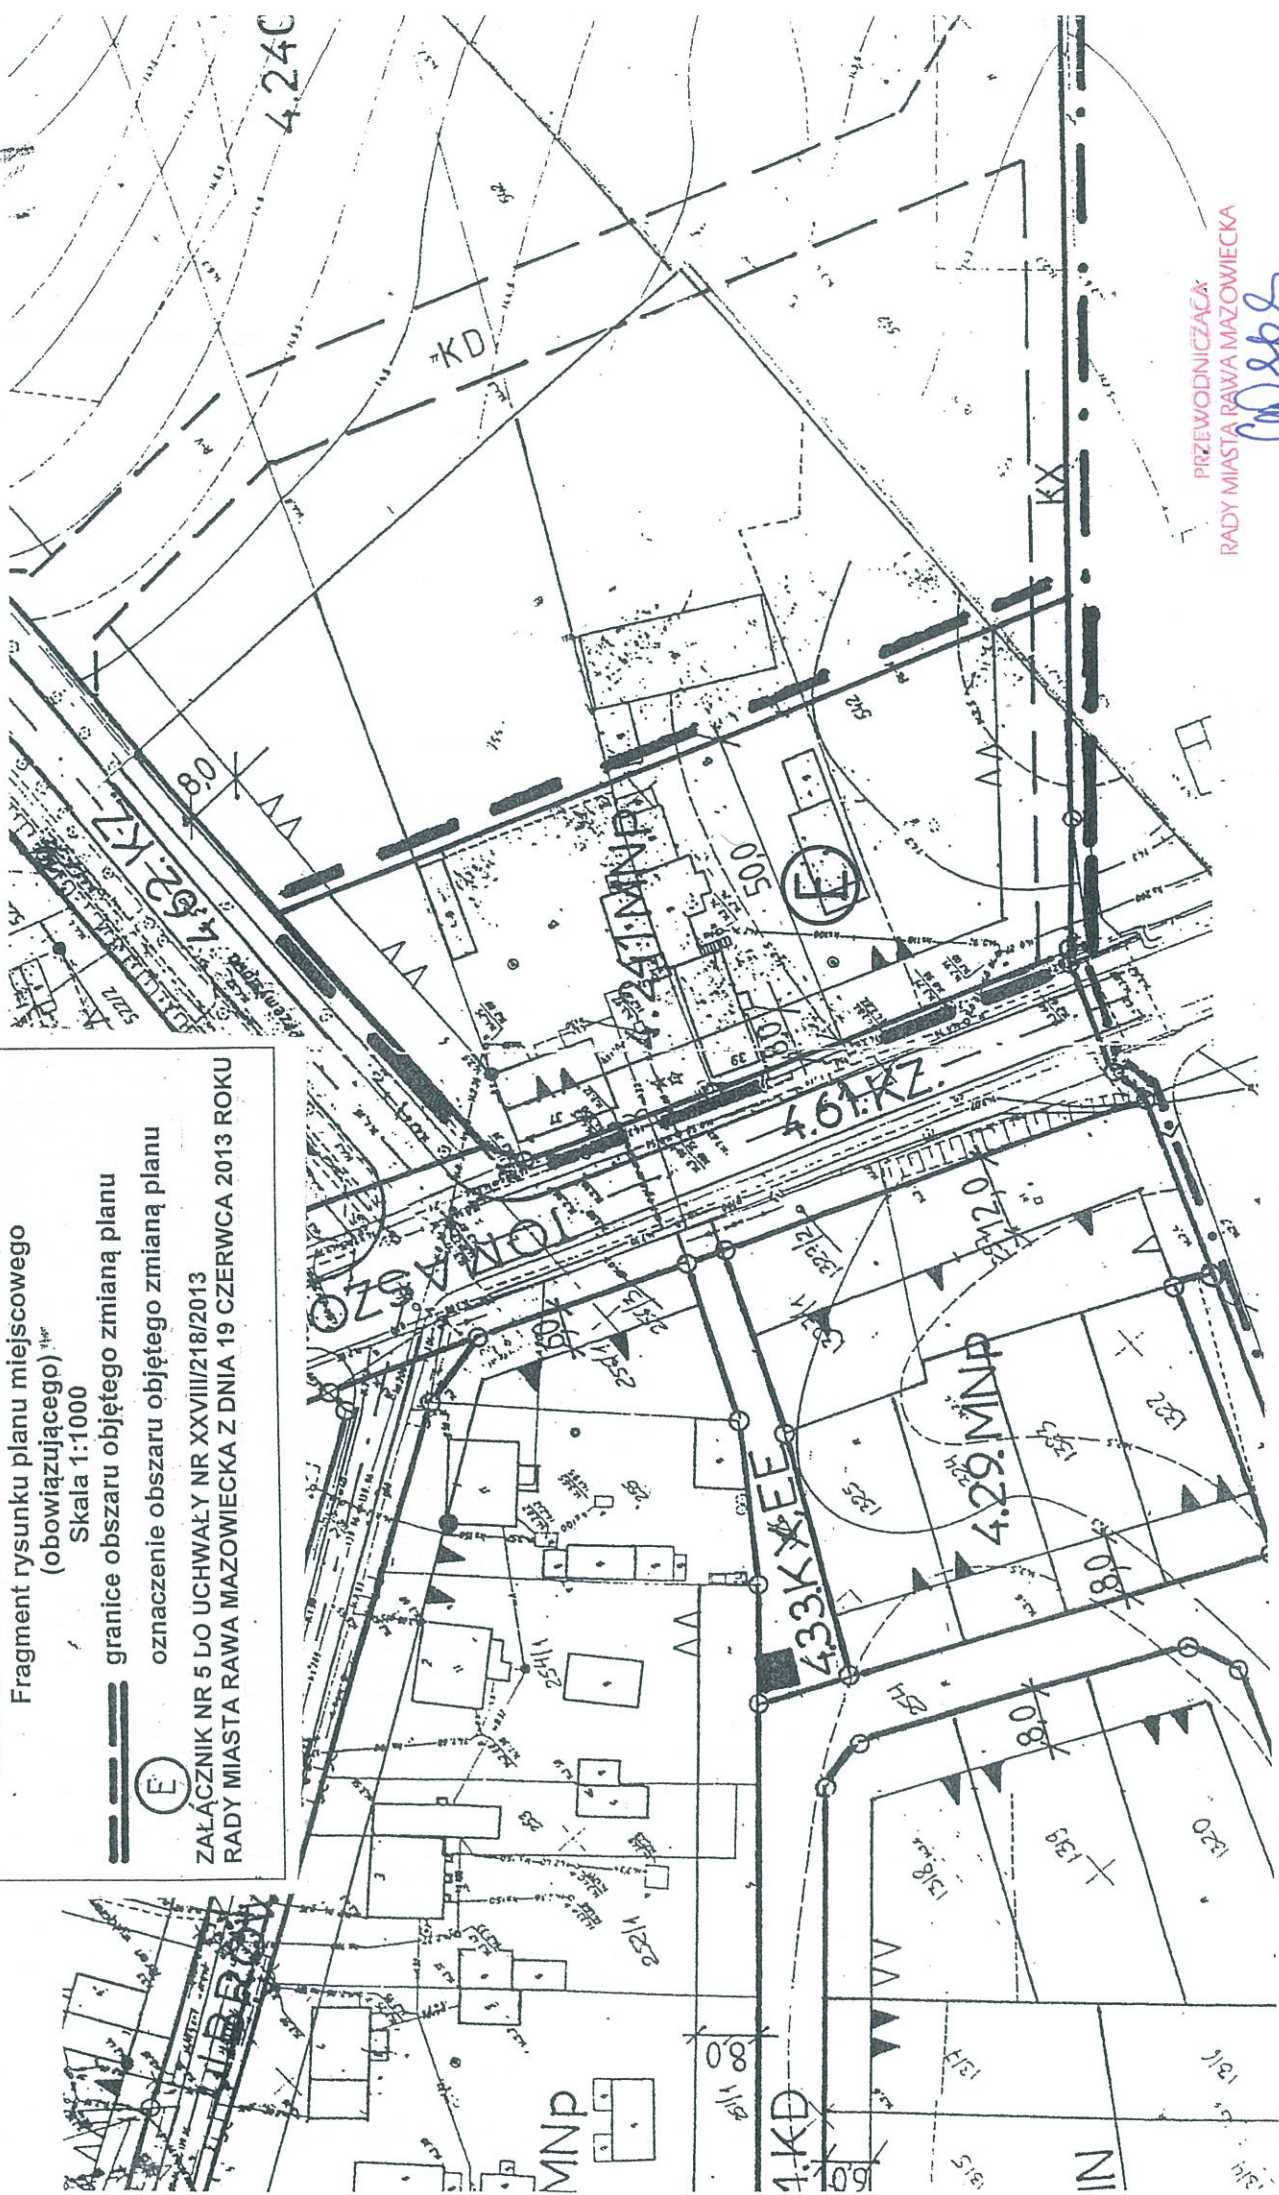

PRZEWODNICZĄCA
RADY MIASTA RAWA MAZOWIECKA

Grzegorz Dębka
Grzegorz Dębka