

# WYCINEK Z MAPY ZASADNICZEJ

w SKALI 1:500 Nr ark. mapy 123/123

woj. łódzkie powiat rawski

gmina / miasto.....

obręb.....

STAROSTWO POWIATOWE W RAWIE MAZOWIECKIEJ  
 WYDZIAŁ GEODEZJI, KATASTRU I GOSPODARSTWA NIERUCHOMOŚCIAMI  
 Reprodukowanie, rozpowszechnianie i roz-  
 prowadzanie niniejszego dokumentu  
 wymaga zezwolenia o którym mowa w art 18  
 ustawy z dnia 17 mar 1989r. - Prawo geode-  
 -zyjne i kartograficzne i Dz.U. Nr 100  
 z 2000r. poz. 1056 tekst i z późniejszymi  
 zmianami  
*Jan Nowicki* JON 09-01  
 miejscowość i data podpis

STAROSTWO POWIATOWE W RAWIE MAZOWIECKIEJ  
 WYDZIAŁ GEODEZJI, KATASTRU I GOSPODARSTWA NIERUCHOMOŚCIAMI  
 Poświadczam się zgodność niniejszej mapy  
 z oryginałem przyjętym do państwowego  
 zasobu geodezyjnego i kartograficznego  
 w dniu ..... i zarejestrowanym  
 pod nr .....  
 Niniejsza mapa może służyć do celów  
 projektowych  
*Jan Nowicki* JON 09-01  
 miejscowość i data podpis

**MIEJSCOWY PLAN ZAGOSPODAROWANIA PRZESTRZENNEGO**  
**MIASTA RAWY MAZOWIECKIEJ**  
 Rysunek zmiany planu Nr 99 Skala 1:1000  
 Obszar w rejonie ulicy Zamkowa Wola i Targowej  
 Załącznik Nr 2 do Uchwały Nr XLII/318/09  
 Rady Miasta Rawa Mazowiecka z dnia 25 listopada 2009r.


LEGENDA	
Oznaczenie	2.213.MNu
	Oznaczenie terenów symbolem cyfrowym i symbolem przeznaczenia terenu.
	Linia rozgraniczająca tereny o różnym przeznaczeniu lub różnych zasadach zagospodarowania, która jest granicą obszaru objętego planem miejscowym.
	Linie rozgraniczające tereny o różnym przeznaczeniu lub różnych zasadach zagospodarowania.
	Punkty identyfikacyjne przebiegu linii rozgraniczających tereny o różnym przeznaczeniu lub różnych zasadach zagospodarowania.
	Linia zabudowy - nieprzekraczalna.
	Linia zabudowy - obowiązująca.
	Punkty identyfikacyjne przebiegu linii zabudowy.
	Zwymiarowanie linii zabudowy oraz linii rozgraniczających tereny o różnym przeznaczeniu lub różnych zasadach zagospodarowania w metrach.
	tereny zabudowy mieszkaniowej jednorodzinnej z usługami
	tereny zabudowy usługowej

**OBJAŚNIENIA OZNACZEŃ PRZEZNACZENIA TERENU W OTOCZENIU OBSZARU ZMIANY PLANU MIEJSCOWEGO**

Oznaczenie	Przeznaczenie terenu
MNp	zabudowy mieszkaniowo-usługowej jednorodzinnej
KZ	tereny dróg publicznych - ulica zbiorcza
KL	tereny komunikacji - ulica lokalna
KG/KL	ulica główna docelowo ulica lokalna
EE	tereny urządzeń elektroenergetycznych

Skala liniowa 50

Rysunek pomniejszono dla celów publikacji w Dzienniku Urzędowym Województwa Łódzkiego

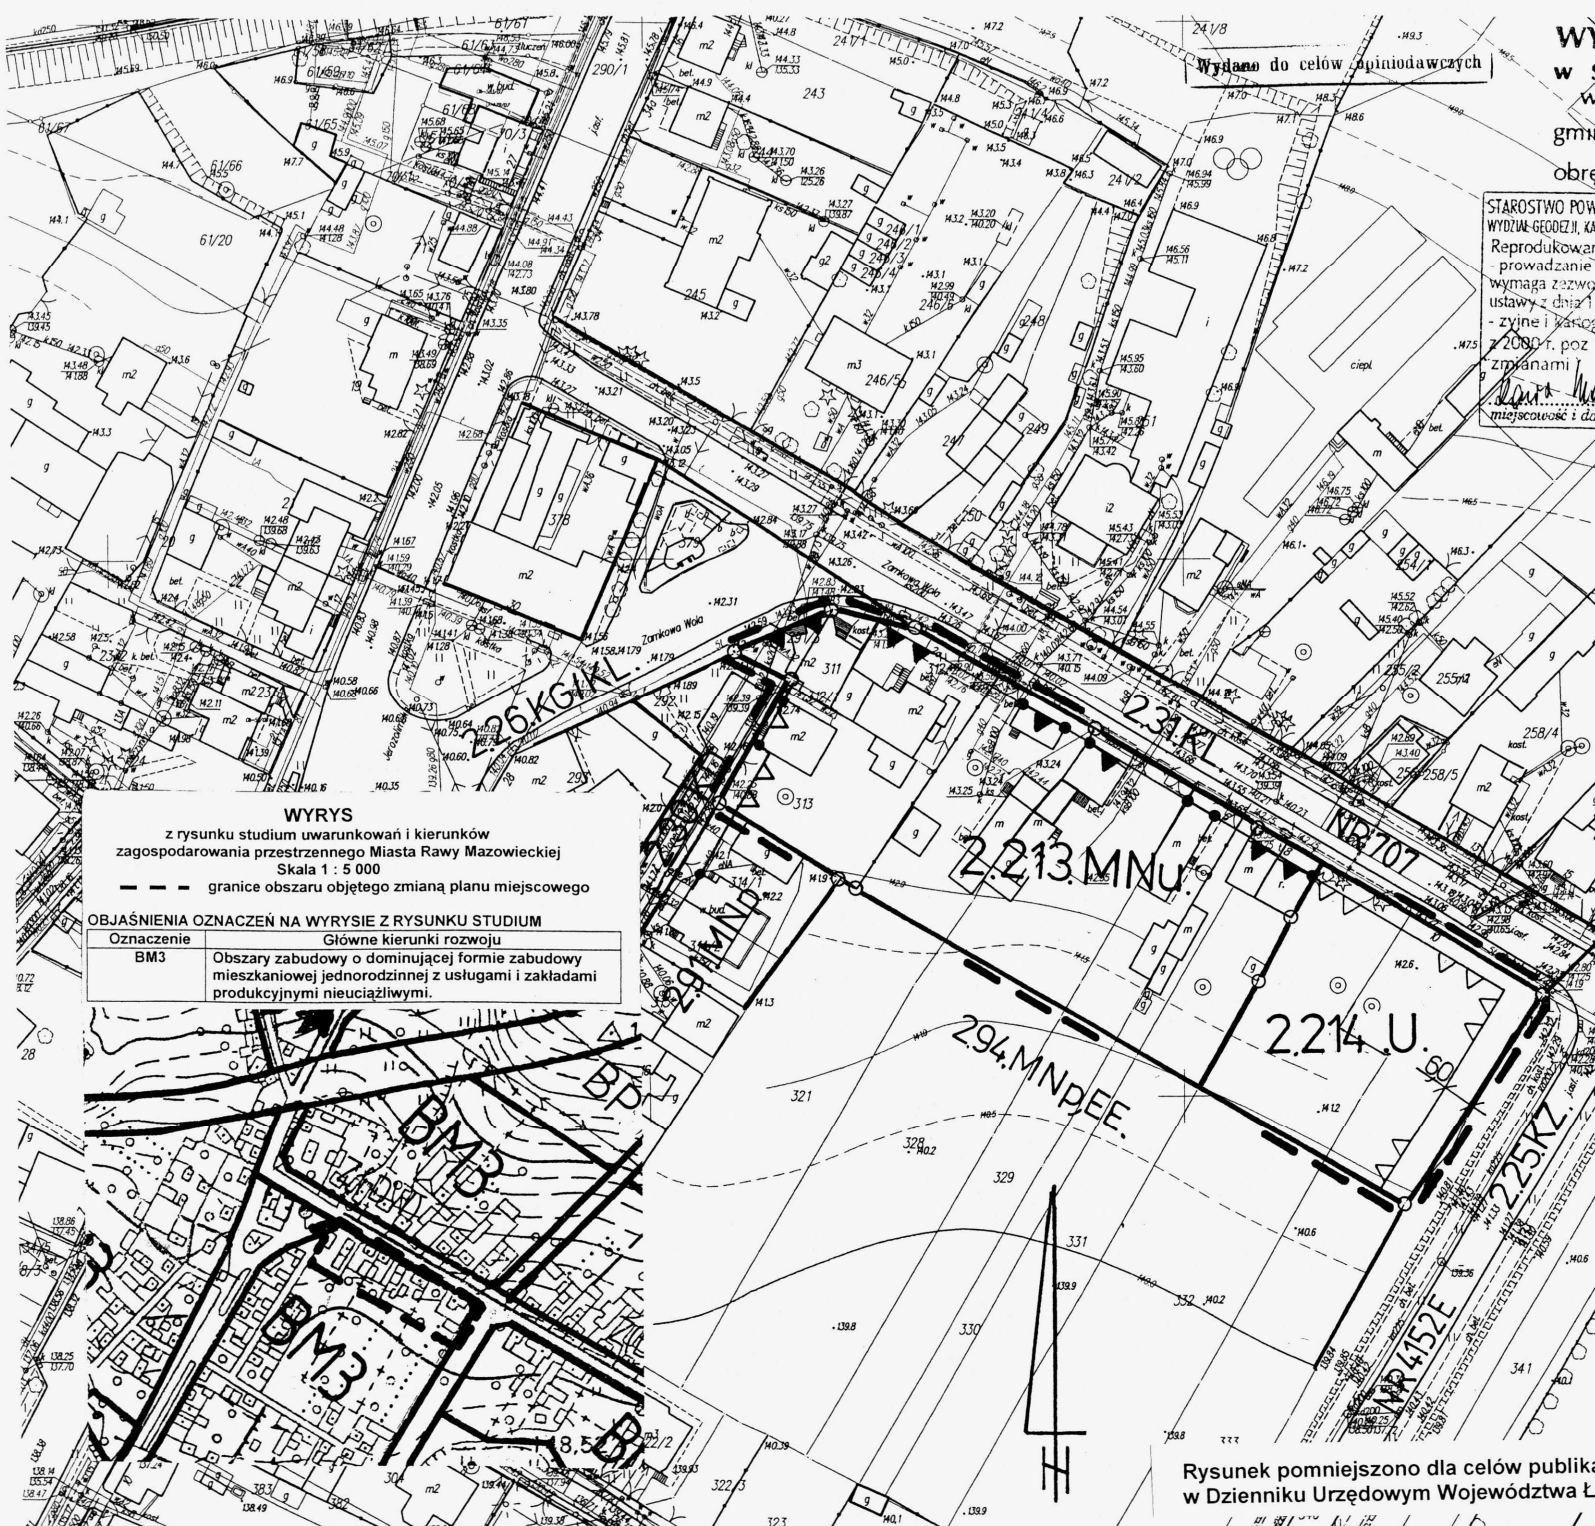

**WYRYS**  
 z rysunku studium uwarunkowań i kierunków zagospodarowania przestrzennego Miasta Rawy Mazowieckiej  
 Skala 1 : 5 000  
 - - - granice obszaru objętego zmianą planu miejscowego

**OBJAŚNIENIA OZNACZEŃ NA WYRYSIE Z RYSUNKU STUDIUM**

Oznaczenie	Główne kierunki rozwoju
BM3	Obszary zabudowy o dominującej formie zabudowy mieszkaniowej jednorodzinnej z usługami i zakładami produkcyjnymi nieuciążliwymi.