


WYCINEK Z MAPY ZASADNICZEJ

w SKALI 1:1000 / Nr ark. mapy 273/2
 woj. łódzkie powiat rawski
 gmina / miasto Rawa Mazowiecka

obrob. 2009
 STAROSTWO POWIATOWE W RAWIE MAZOWIECKIEJ
 WYDZIAŁ GEODEZJI, KATASTRU I GOSPODARKI NIERUCHOMOŚCIAMI
 Reprezentowanie: rozpoznanie i roz-
 prawianie miejscowego dokumentu
 planu zagospodarowania o którym mowa w art. 18
 ustawy z dnia 17 marca 1989r. - Prawo godo-
 zyczne i kartograficzne (Dz.U. Nr 100
 z 2000r. poz. 1086 tekst. i z późniejszymi
 zmianami)
 Rawa Mazowiecka, 2009
 miejscowość i data podpis

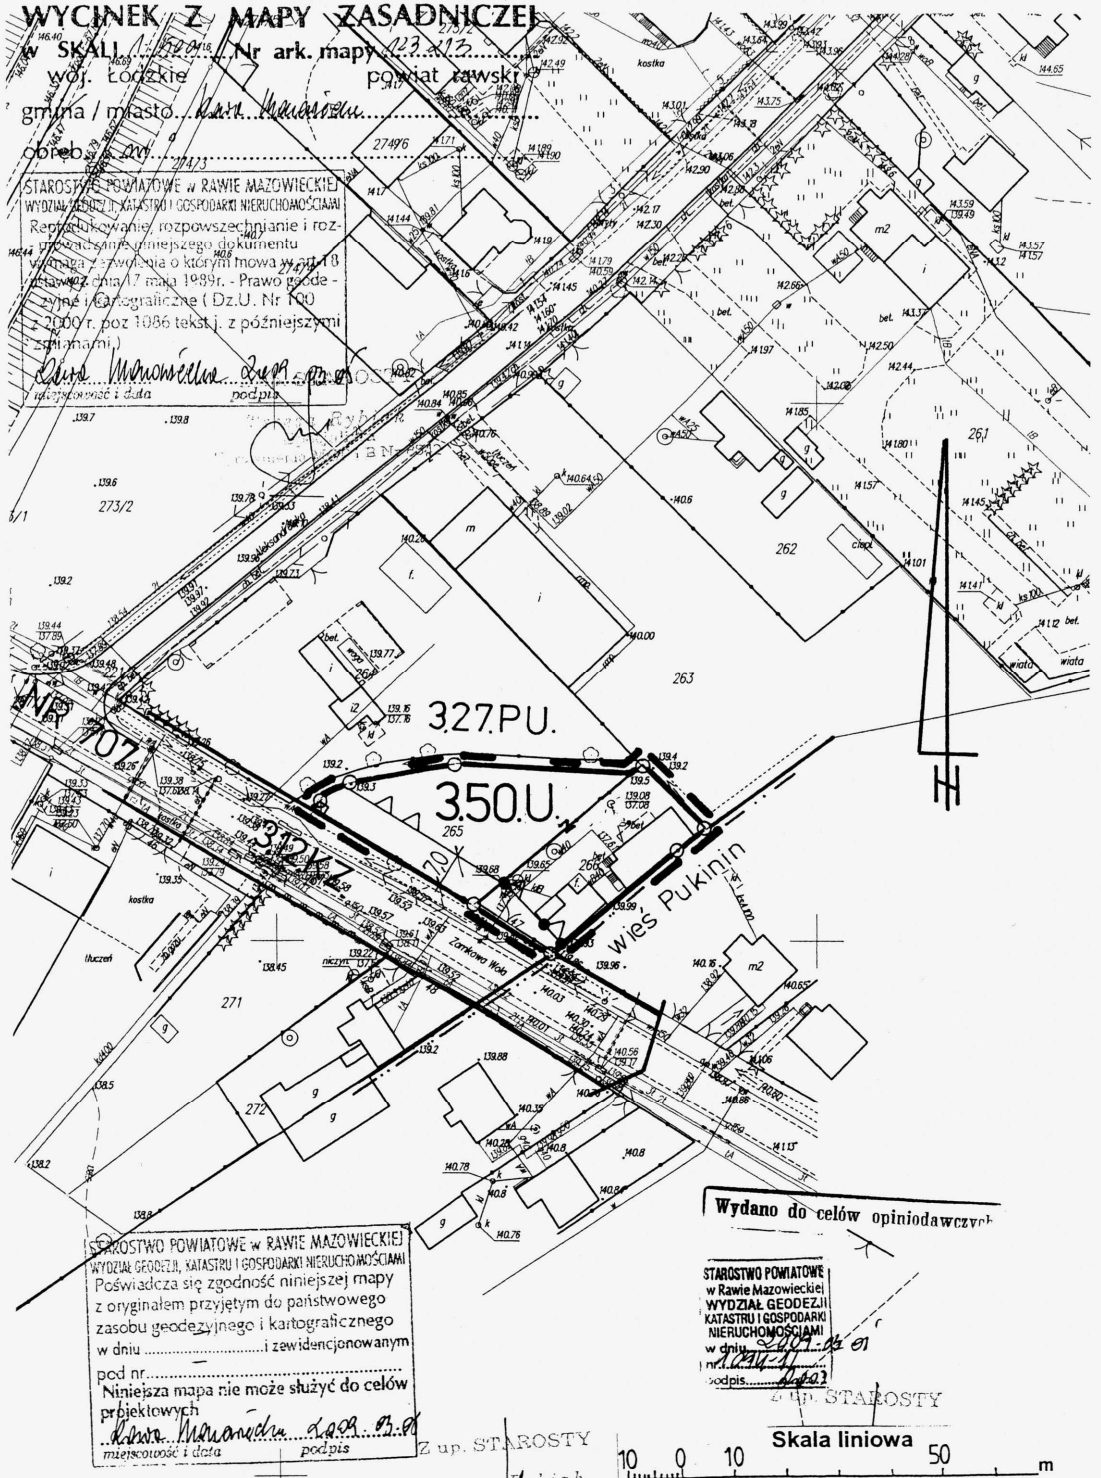

MIEJSCOWY PLAN ZAGOSPODAROWANIA PRZESTRZENNEGO
MIASTA RAWY MAZOWIECKIEJ
 Rysunek zmiany planu Nr 101 Skala 1:1000
 Obszar w rejonie ulicy Zamkowa Wola
 Załącznik Nr 4 do Uchwały Nr XLI/318/09
 Rady Miasta Rawa Mazowiecka z dnia 25 listopada 2009r.

LEGENDA

	granice gmin
3.50.U	Oznaczenie terenów symbolem cyfrowym i symbolem przeznaczenia terenu.
	Linia rozgraniczająca tereny o różnym przeznaczeniu lub różnych zasadach zagospodarowania, która jest granicą obszaru objętego planem miejscowym.
	Linie rozgraniczające tereny o różnym przeznaczeniu lub różnych zasadach zagospodarowania.
	Punkty identyfikacyjne przebiegu linii rozgraniczających tereny o różnym przeznaczeniu lub różnych zasadach zagospodarowania.
	Linia zabudowy - nieprzekraczalna.
	Punkty identyfikacyjne przebiegu linii zabudowy.
U	tereny zabudowy usługowej


OBJAŚNIENIA OZNACZEŃ PRZEZNACZENIA TERENU W OTOCZENIU OBSZARU ZMIANY PLANU MIEJSCOWEGO

Oznaczenie	Przeznaczenie terenu
PU	produkcyjno-usługowe i magazynowo-składowe
KZ	tereny dróg publicznych - ulica zbiorcza

WYRYS
 z rysunku studium uwarunkowań i kierunków
 zagospodarowania przestrzennego Miasta Rawy Mazowieckiej
 Skala 1 : 5 000
 - - - granice obszaru objętego zmianą planu miejscowego

OBJAŚNIENIA OZNACZEŃ NA WYRYSIE Z RYSUNKU STUDIUM

Oznaczenie	Główne kierunki rozwoju
BP	Obszary o dominującej formie zabudowy techniczno produkcyjnej, składów i magazynów, obsługi komunikacji samochodowej i zaplecza techniczne motoryzacji

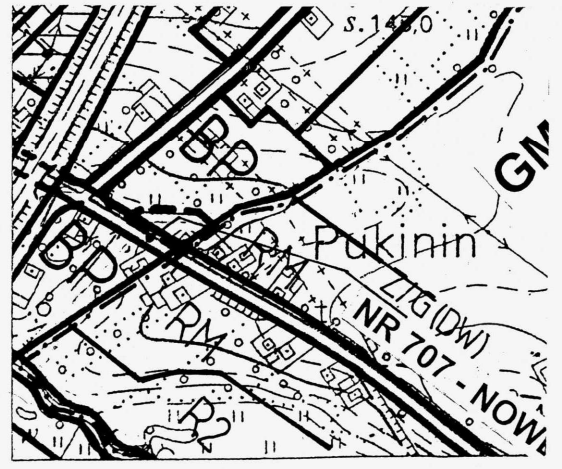

PRZEWODNICZĄCA
 RADY MIASTA RAWY MAZOWIECKA
 Grażyna Dębska

STAROSTWO POWIATOWE W RAWIE MAZOWIECKIEJ
 WYDZIAŁ GEODEZJI, KATASTRU I GOSPODARKI NIERUCHOMOŚCIAMI
 Poświadczam zgodność niniejszej mapy
 z oryginałem przyjętym do państwowego
 zasobu geodezyjnego i kartograficznego
 w dniu i zewidencjonowanym
 pod nr.....
 Niniejsza mapa nie może służyć do celów
 projektowych
 Rawa Mazowiecka, 2009
 miejscowość i data podpis

Wydano do celów opiniodawczych

STAROSTWO POWIATOWE
 w Rawie Mazowieckiej
 WYDZIAŁ GEODEZJI
 KATASTRU I GOSPODARKI
 NIERUCHOMOŚCIAMI
 w dniu 2009.11.01
 podpis

Z up. STAROSTY
 Ter. Zybiak
 Skala liniowa 50 m

Rysunek pomniejszono dla celów publikacji
 w Dzienniku Urzędowym Województwa Łódzkiego