


# WYCINEK Z MAPY ZASADNICZEJ

w SKALI 1:500  
 woj. Łódzkie powiat rawski  
 gmina / miasto Rawa Mazowiecka  
 obszar Rawa Mazowiecka

STAROSTWO POWIATOWE w Rawie Mazowieckiej  
 WYDZIAŁ GEODEZJI, KATASTRU I GOSPODARSTWA NIERUCHOMOŚCIAMI  
 Poświadczam zgodność niniejszej mapy z oryginałem przyjętym do państwowego zasobu geodezyjnego i kartograficznego w dniu 27.10.2010 r. pod nr. 120/2010. Niniejsza mapa nie może służyć do celów projektowych.

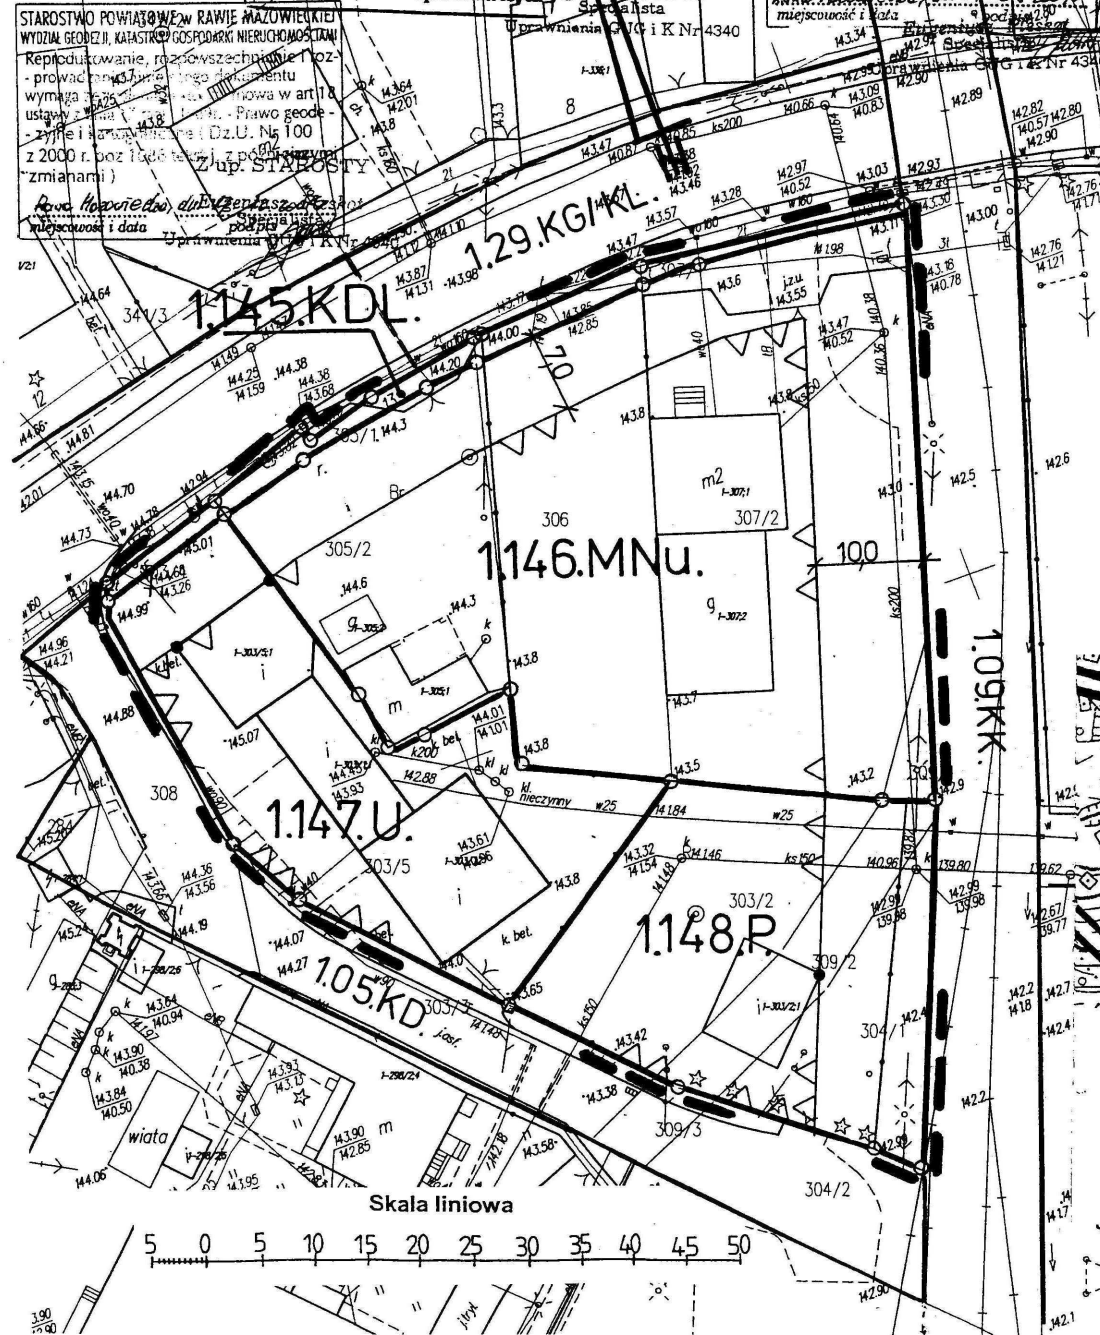


**MIEJSCOWY PLAN ZAGOSPODAROWANIA PRZESTRZENNEGO**  
**MIASTA RAWY MAZOWIECKIEJ**  
 Rysunek zmiany planu Nr 120 Skala 1:500  
 Obszar w rejonie ulicy Jeżowskiej Załącznik Nr 6 do Uchwały Nr LIII/384/10 Rady Miasta Rawa Mazowiecka z dnia 27 października 2010r.

LEGENDA

1.146.MNu	Oznaczenie terenów symbolem cyfrowym i symbolem przeznaczenia terenu.
---	Linia rozgraniczająca tereny o różnym przeznaczeniu lub różnych zasadach zagospodarowania, która jest granicą obszaru objętego planem miejscowym.
---	Linie rozgraniczające tereny o różnym przeznaczeniu lub różnych zasadach zagospodarowania.
○	Punkty identyfikacyjne przebiegu linii rozgraniczających tereny o różnym przeznaczeniu lub różnych zasadach zagospodarowania.
▲	Linia zabudowy - nieprzekraczalna.
●	Punkty identyfikacyjne przebiegu linii zabudowy.
12,5	Zwymiarowanie linii zabudowy oraz linii rozgraniczających tereny o różnym przeznaczeniu lub różnych zasadach zagospodarowania w metrach.
U	tereny zabudowy usługowej
MNu	tereny zabudowy mieszkaniowej jednorodzinnej z usługami
P	tereny obiektów produkcyjnych, składów i magazynów

OBJAŚNIENIA OZNACZEŃ PRZEZNACZENIA TERENU W OTOCZENIU OBSZARU ZMIANY PLANU MIEJSCOWEGO

Oznaczenie	Przeznaczenie terenu
KG/KL	tereny komunikacji - ulica główna docelowo ulica lokalna
KD	tereny komunikacji - ulica dojazdowa
KL	tereny komunikacji - ulica lokalna
KK	tereny komunikacji kolejowej

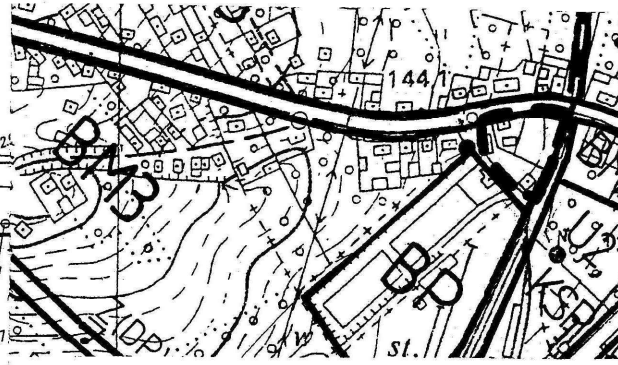

WYRYS

z rysunku studium uwarunkowań i kierunków zagospodarowania przestrzennego Miasta Rawy Mazowieckiej Skala 1 : 5 000

--- granice obszaru objętego zmianą planu miejscowego

OBJAŚNIENIA OZNACZEŃ NA WYRYSIE Z RYSUNKU STUDIUM

Oznaczenie	Główne kierunki rozwoju
BM3	Obszary zabudowy o dominującej formie zabudowy mieszkaniowej jednorodzinnej z usługami i zakładami produkcyjnymi nieuczłiwymi.

mgr inż. arch. Aleksandra Banaszczyk  
 Nr WA-353 na liście Okręgowej Izby Urbanistów z siedzibą w Warszawie