



WYCIĄG Z MAPY ZASADNICZEJ

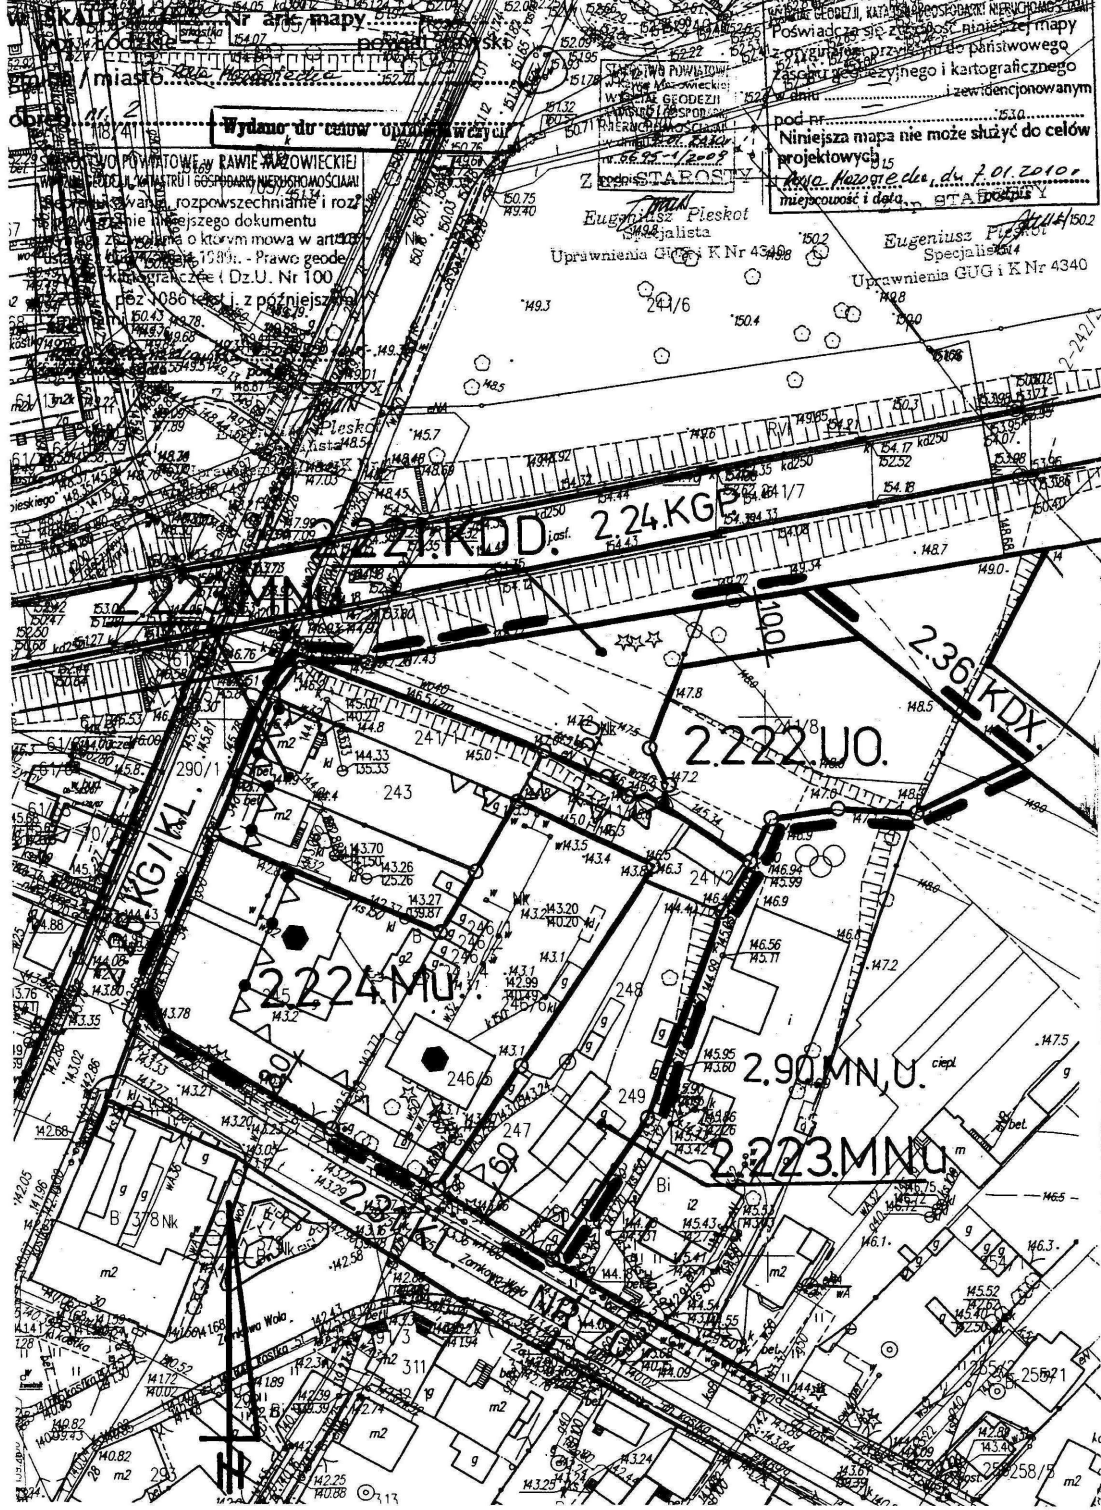

Wyciąg z mapy zasadniczej w Rawie Mazowieckiej, powiat Rawski, gmina Rawa Mazowiecka, Kategoria: Gospodarka mieszkaniowa. Posiada on status mapy z wyjątkiem, przy czym jest mapą państwową, sporządzoną w oparciu o pomiar terenowy i kartograficzny, z dnia 15.12.2010 r. Niniejsza mapa nie może służyć do celów projektowych. Data: 15.12.2010 r. Miejscowość i data: Rawa Mazowiecka, 15.12.2010 r. STABOŚĆ Y

MIEJSKOWY PLAN ZAGOSPODAROWANIA PRZESTRZENNEGO
MIASTA RAWY MAZOWIECKIEJ
 Rysunek zmiany planu Nr 122 Skala 1:1000
 Obszar w rejonie ulicy Jeruzolimskiej i Zamkowa Wola
 Załącznik Nr 8 do Uchwały Nr LIII/384/10
 Rady Miasta Rawa Mazowiecka z dnia 27 października 2010r.

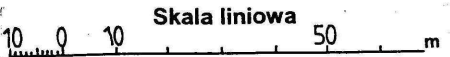

mgr inż. arch. Aleksandra Baraszczyk
 Nr WA 353 na liście
 Okręgowej Izby Urbanistów
 z siedzibą w Warszawie

LEGENDA

2.223.MNu	Oznaczenie terenów symbolem cyfrowym i symbolem przeznaczenia terenu.
	Linia rozgraniczająca tereny o różnym przeznaczeniu lub różnych zasadach zagospodarowania, która jest granicą obszaru objętego planem miejscowym.
	Linie rozgraniczające tereny o różnym przeznaczeniu lub różnych zasadach zagospodarowania.
	Punkty identyfikacyjne przebiegu linii rozgraniczających tereny o różnym przeznaczeniu lub różnych zasadach zagospodarowania.
	Linia zabudowy - nieprzekraczalna.
	Punkty identyfikacyjne przebiegu linii zabudowy.
	Zwymiarowanie linii zabudowy oraz linii rozgraniczających tereny o różnym przeznaczeniu lub różnych zasadach zagospodarowania w metrach.
Nr 707	Oznaczenie drogi wojewódzkiej
KDD	tereny dróg publicznych - ulica dojazdowa
UO	tereny zabudowy usługowej - oświata
M	tereny zabudowy mieszkaniowej
U	tereny zabudowy usługowej
MNu	tereny zabudowy mieszkaniowej jednorodzinnej z usługami
	obiekty wpisane do gminnej ewidencji zabytków

WYRYS
 z rysunku studium uwarunkowań i kierunków zagospodarowania przestrzennego Miasta Rawy Mazowieckiej
 Skala 1 : 5 000

--- granice obszaru objętego zmianą planu miejscowego

OBJAŚNIENIA OZNACZEŃ NA WYRYSIE Z RYSUNKU STUDIUM

Oznaczenie	Główne kierunki rozwoju
BM3	Obszary zabudowy o dominującej formie zabudowy mieszkaniowej jednorodzinnej z usługami i zakładami produkcyjnymi nieuciążliwymi.



OBJAŚNIENIA OZNACZEŃ PRZEZNACZENIA TERENU W OTOCZENIU OBSZARU ZMIANY PLANU MIEJSKOWEGO

Oznaczenie	Przeznaczenie terenu
KGP	tereny komunikacji - ulica główna ruchu przyspieszonego
KG/KL	tereny komunikacji - ulica główna docelowo ulica lokalna
KL	tereny komunikacji - ulica lokalna
KDX	tereny komunikacji - ulica pieszka
U	tereny użyteczności publicznej
MN	tereny zabudowy mieszkaniowej jednorodzinnej