

GENEROLOGIA
w Rawie Mazowieckiej
WYDZIAŁ GEODEZJI
KATASTRU I GOSPODARSTWA
NIERUCHOMOŚCIAMI
w dniu 20.01.2010r.
nr 56.95-1/2009
podpis


STAROSTWO POWIATOWE W RAWIE MAZOWIECKIEJ
WYDZIAŁ GEODEZJI, KATASTRU I GOSPODARSTWA
NIERUCHOMOŚCIAMI
Reprodukowanie, rozpowszechnianie i roz-
prowadzanie niniejszego dokumentu
wymaga zezwolenia o którym mowa w art 18
ustawy z dnia 17 maja 1984r. - Prawo geode-
-zyjne i kartograficzne (Dz.U. Nr 100
z 2000 r. poz 1036 tekst j. z późniejszymi
zmianami)

Rawa Mazowiecka, dn. 20.01.2010
miejscowość i data podpis

Z up. STAROSTY

Eugeniusz Pleskot
Specjalista

Uprawnienia GUG i K Nr 4340

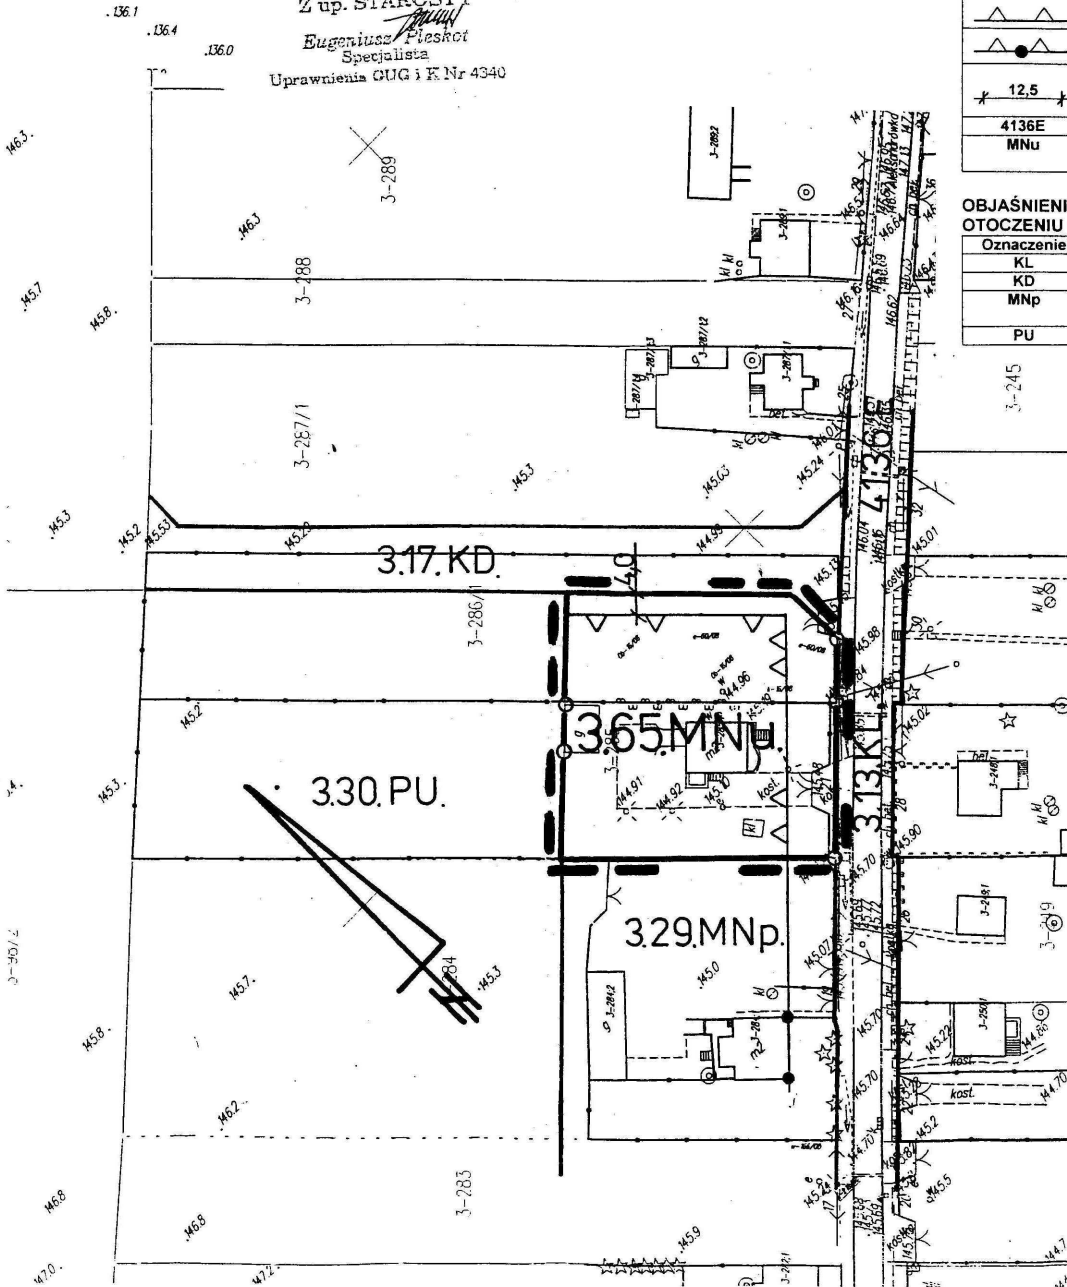

LEGENDA

3.65.MNu	Oznaczenie terenów symbolem cyfrowym i symbolem przeznaczenia terenu.
---	Linia rozgraniczająca tereny o różnym przeznaczeniu lub różnych zasadach zagospodarowania, która jest granicą obszaru objętego planem miejscowym.
---	Linie rozgraniczające tereny o różnym przeznaczeniu lub różnych zasadach zagospodarowania.
○	Punkty identyfikacyjne przebiegu linii rozgraniczających tereny o różnym przeznaczeniu lub różnych zasadach zagospodarowania.
△	Linia zabudowy - nieprzekraczalna.
△	Punkty identyfikacyjne przebiegu linii zabudowy.
12,5	Zwymiarywanie linii zabudowy oraz linii rozgraniczających tereny o różnym przeznaczeniu lub różnych zasadach zagospodarowania w metrach.
4136E	Oznaczenie drogi powiatowej.
MNu	tereny zabudowy mieszkaniowej jednorodzinnej z usługami

OBJAŚNIENIA OZNACZEŃ PRZEZNACZENIA TERENU W OTOCZENIU OBSZARU ZMIANY PLANU MIEJSCOWEGO


Oznaczenie	Przeznaczenie terenu
KL	tereny komunikacji - ulica lokalna
KD	tereny komunikacji - ulica dojazdowa
MNp	tereny zabudowy mieszkaniowo-usługowej jednorodzinnej
PU	tereny produkcyjno-usługowe i magazynowo-składowe

WYRYS

z rysunku studium uwarunkowań i kierunków zagospodarowania przestrzennego Miasta Rawy Mazowieckiej
Skala 1 : 5 000
--- granice obszaru objętego zmianą planu miejscowego


OBJAŚNIENIA OZNACZEŃ NA WYRYSIE Z RYSUNKU STUDIUM

Oznaczenie	Główne kierunki rozwoju
BM3	Obszary zabudowy o dominującej formie zabudowy mieszkaniowej jednorodzinnej z usługami i zakładami produkcyjnymi nieuciążliwymi.

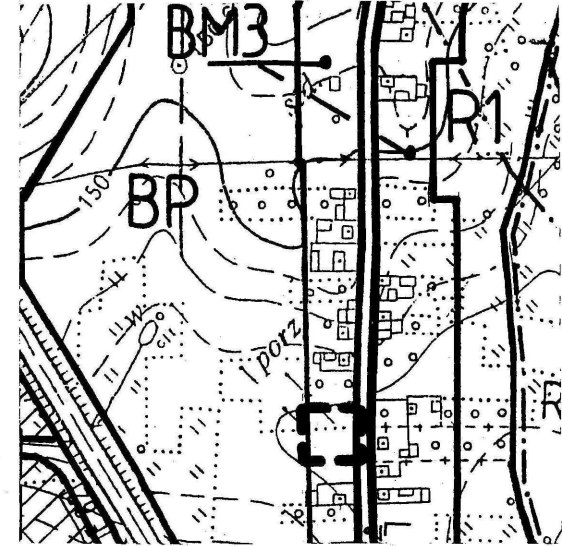

MIEJSCOWY PLAN ZAGOSPODAROWANIA PRZESTRZENNEGO
MIASTA RAWY MAZOWIECKIEJ

Rysunek zmiany planu Nr 124 Skala 1:1000
Obszar w rejonie ulicy Aleksandrówka
Załącznik Nr 11 do Uchwały Nr LIII/384/10
Rady Miasta Rawa Mazowiecka z dnia 27 października 2010r.

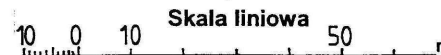

mgr inż. arch. Aleksandra Banaszczyk

nr 414-353 na liście
Okręgowej Izby Urbanistów
z siedzibą w Warszawie