



WYCIĄG Z MAPY ZASADNICZEJ
 w skali 1:500 Nr ark. mapy...
 woj. łódzkie

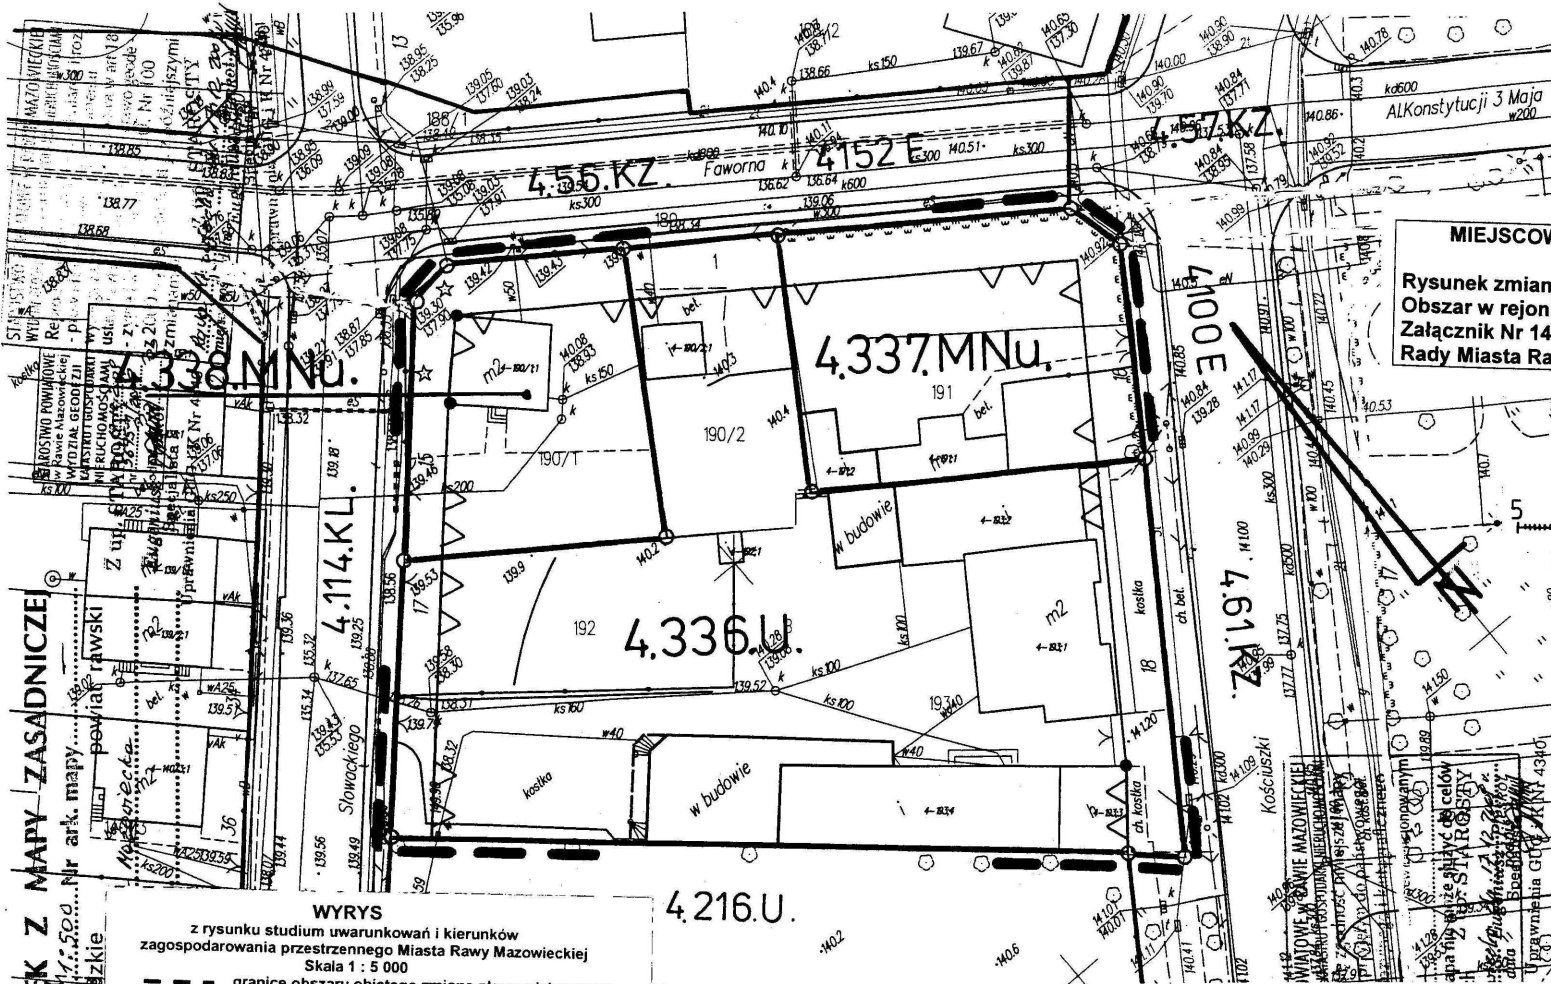

MIEJSCOWY PLAN ZAGOSPODAROWANIA PRZESTRZENNEGO
MIASTA RAWY MAZOWIECKIEJ
 Rysunek zmiany planu Nr 127 Skala 1:500
 Obszar w rejonie ulicy Słowackiego i Fawornej
 Załącznik Nr 14 do Uchwały Nr LIII/384/10
 Rady Miasta Rawa Mazowiecka z dnia 27 października 2010r.

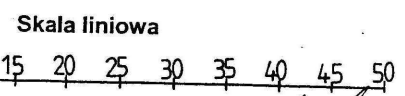

mgr inż. arch. Aleksandra Banaszczyk
 Nr WA-303 na 19/10/10
 Okręgowy Zespół Urbanistów
 z siedzibą w Warszawie

WYRYS
 z rysunku studium uwarunkowań i kierunków
 zagospodarowania przestrzennego Miasta Rawy Mazowieckiej
 Skala 1 : 5 000
 - - - granice obszaru objętego zmianą planu miejscowego

OBJAŚNIENIA OZNACZEŃ NA WYRYSIE Z RYSUNKU STUDIUM

Oznaczenie	Główne kierunki rozwoju
BM3	Obszary zabudowy o dominującej formie zabudowy mieszkaniowej jednorodzinnej z usługami i zakładami produkcyjnymi nieuciążliwymi.



LEGENDA

4.337.MNu	Oznaczenie terenów symbolem cyfrowym i symbolem przeznaczenia terenu.
---	Linia rozgraniczająca tereny o różnym przeznaczeniu lub różnych zasadach zagospodarowania, która jest granicą obszaru objętego planem miejscowym.
---	Linie rozgraniczające tereny o różnym przeznaczeniu lub różnych zasadach zagospodarowania.
○	Punkty identyfikacyjne przebiegu linii rozgraniczających tereny o różnym przeznaczeniu lub różnych zasadach zagospodarowania.
▲	Linia zabudowy - nieprzekraczalna.
▲	Punkty identyfikacyjne przebiegu linii zabudowy.
4152E	Oznaczenie drogi powiatowej.
MNu	tereny zabudowy mieszkaniowej jednorodzinnej z usługami
U	tereny zabudowy usługowej

OBJAŚNIENIA OZNACZEŃ PRZEZNACZENIA TERENU W OTOCZENIU OBSZARU ZMIANY PLANU MIEJSCOWEGO

Oznaczenie	Przeznaczenie terenu
KZ	tereny komunikacji - ulica zbiorcza
KL	tereny komunikacji - ulica lokalna
U	tereny użyteczności publicznej